

E type  
1 LDK

全室開口


角住戸

豊富な収納

プラン詳細

専有面積 / 46.01 m<sup>2</sup> (約 13.91 坪)

バルコニー面積 / 6.46 m<sup>2</sup> (約 1.95 坪)

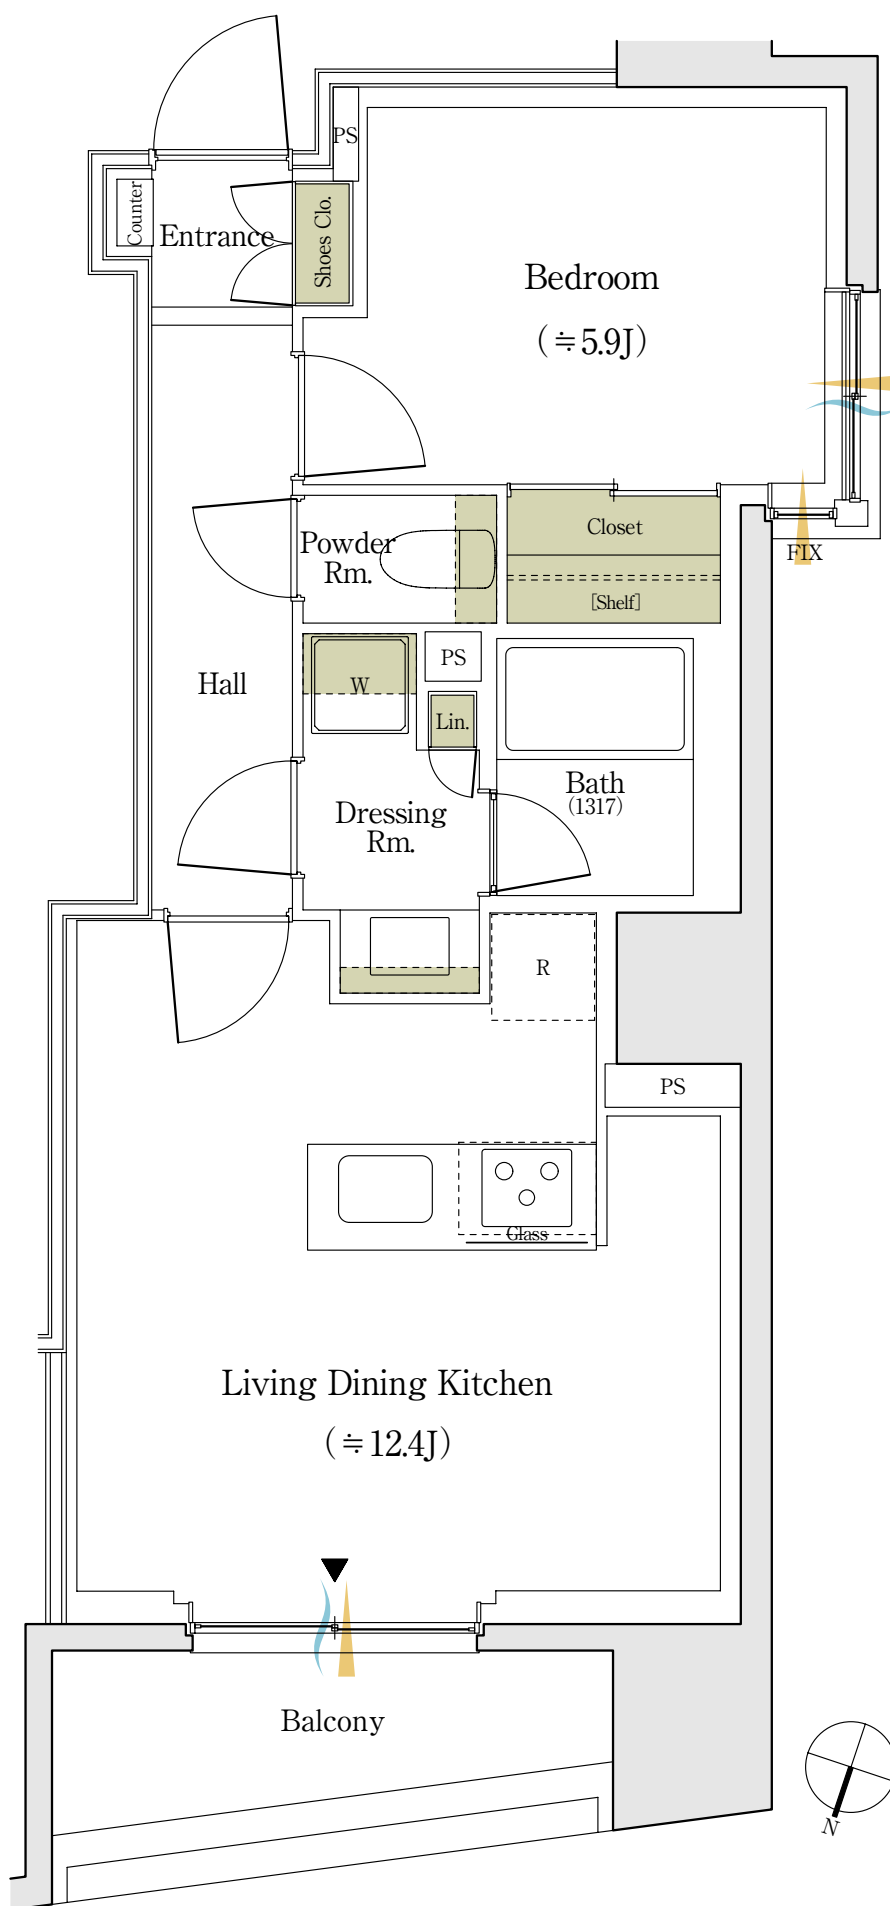

※代表タイプの間取りを表示しております。販売住戸の間取りについては本広告時の物件概要の「販売住戸の一覧」をご覧ください。  
 ※住戸により仕様・形状が異なる場合がございます。  
 ※J: 畳数 (畳数は「約」表示です。)  
 ※掲載の間取り図面は設計段階のもので、変更する場合がございます。  
 ※バルコニー手摺りの仕様および形状は階数によって異なります。  
 ※バルコニーの使用については管理規約等に従っていただきます。詳しくは係員にお問い合わせください。

パークリユクス神田多町 販売準備室

0120-321-198

営業時間 / 11時～17時※12時～13時は除く  
定休日 / 土・日・祝