


Ss55AR
Type

2LDK
+WIC
(2・3F / 1LDK+SR+WIC)

専有面積
55.03㎡
(約16.64坪)

バルコニー面積
9.20㎡

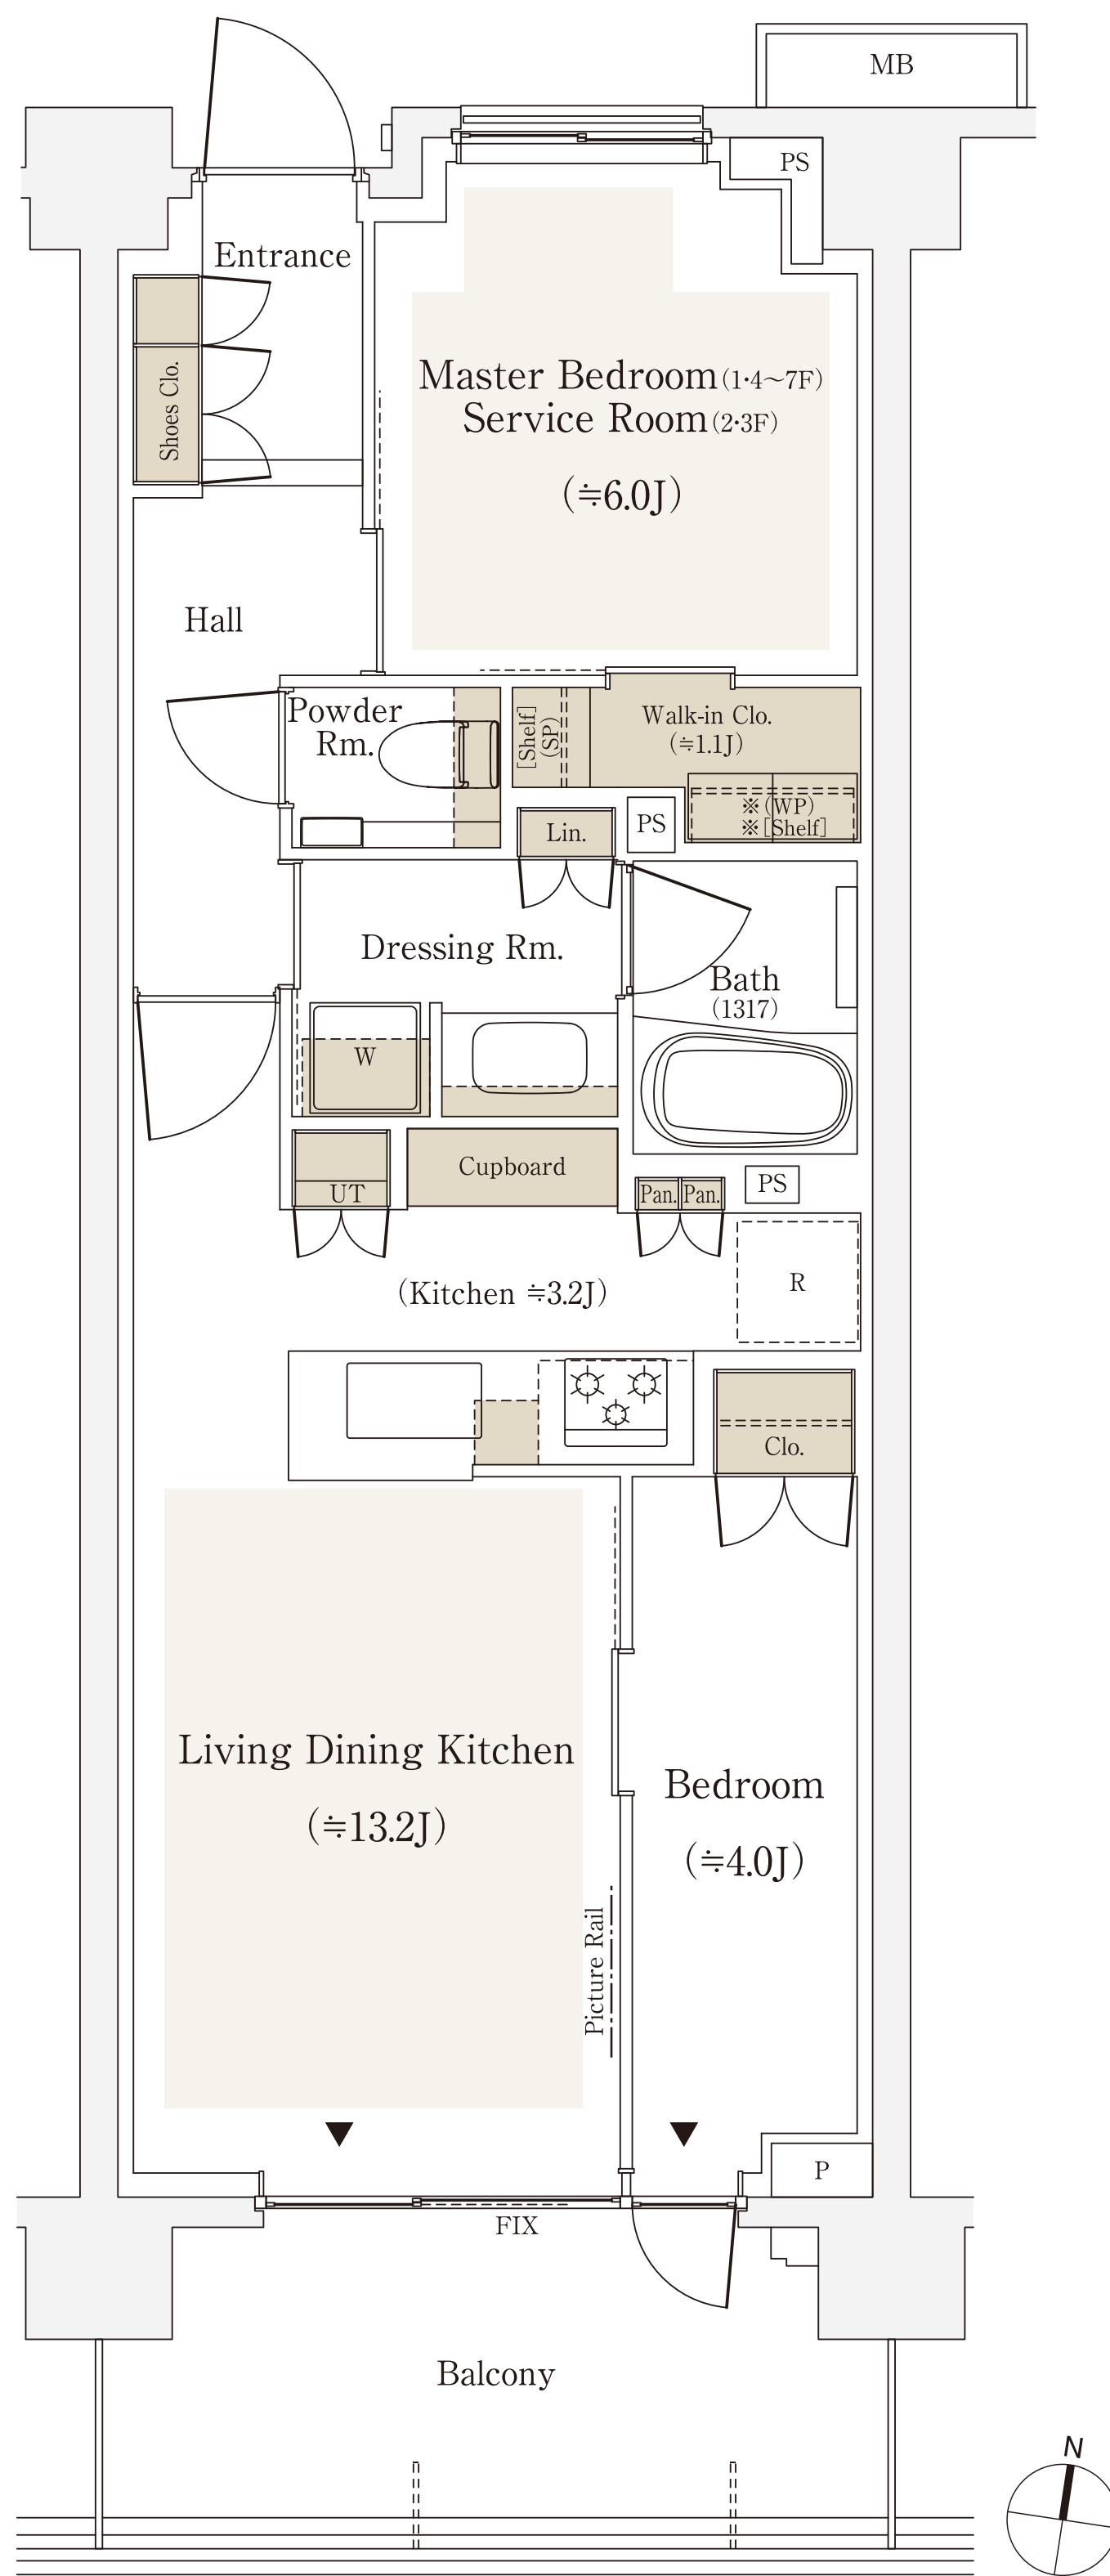

床暖房範囲 収納

※WIC=ウォークインクローゼット SR=サービスルーム(納戸) J:畳数(畳数は「約」表示です。)

※掲載の間取り図面は設計段階のもので、変更になる場合があります。

※LDKの畳数にはキッチン畳数を含みます。※キッチン部分の畳数には、冷蔵庫置場・カップボードが含まれています。

※代表タイプの間取りを表示しております。販売住戸の間取りについては本広告時の物件概要の「販売住戸の一覧」をご覧ください。

「パークシティ高田馬場」レジデンシャルサロン

0120-669-321 営業時間/平日・土日祝:10:00~17:00
定休日/火・水・木曜日