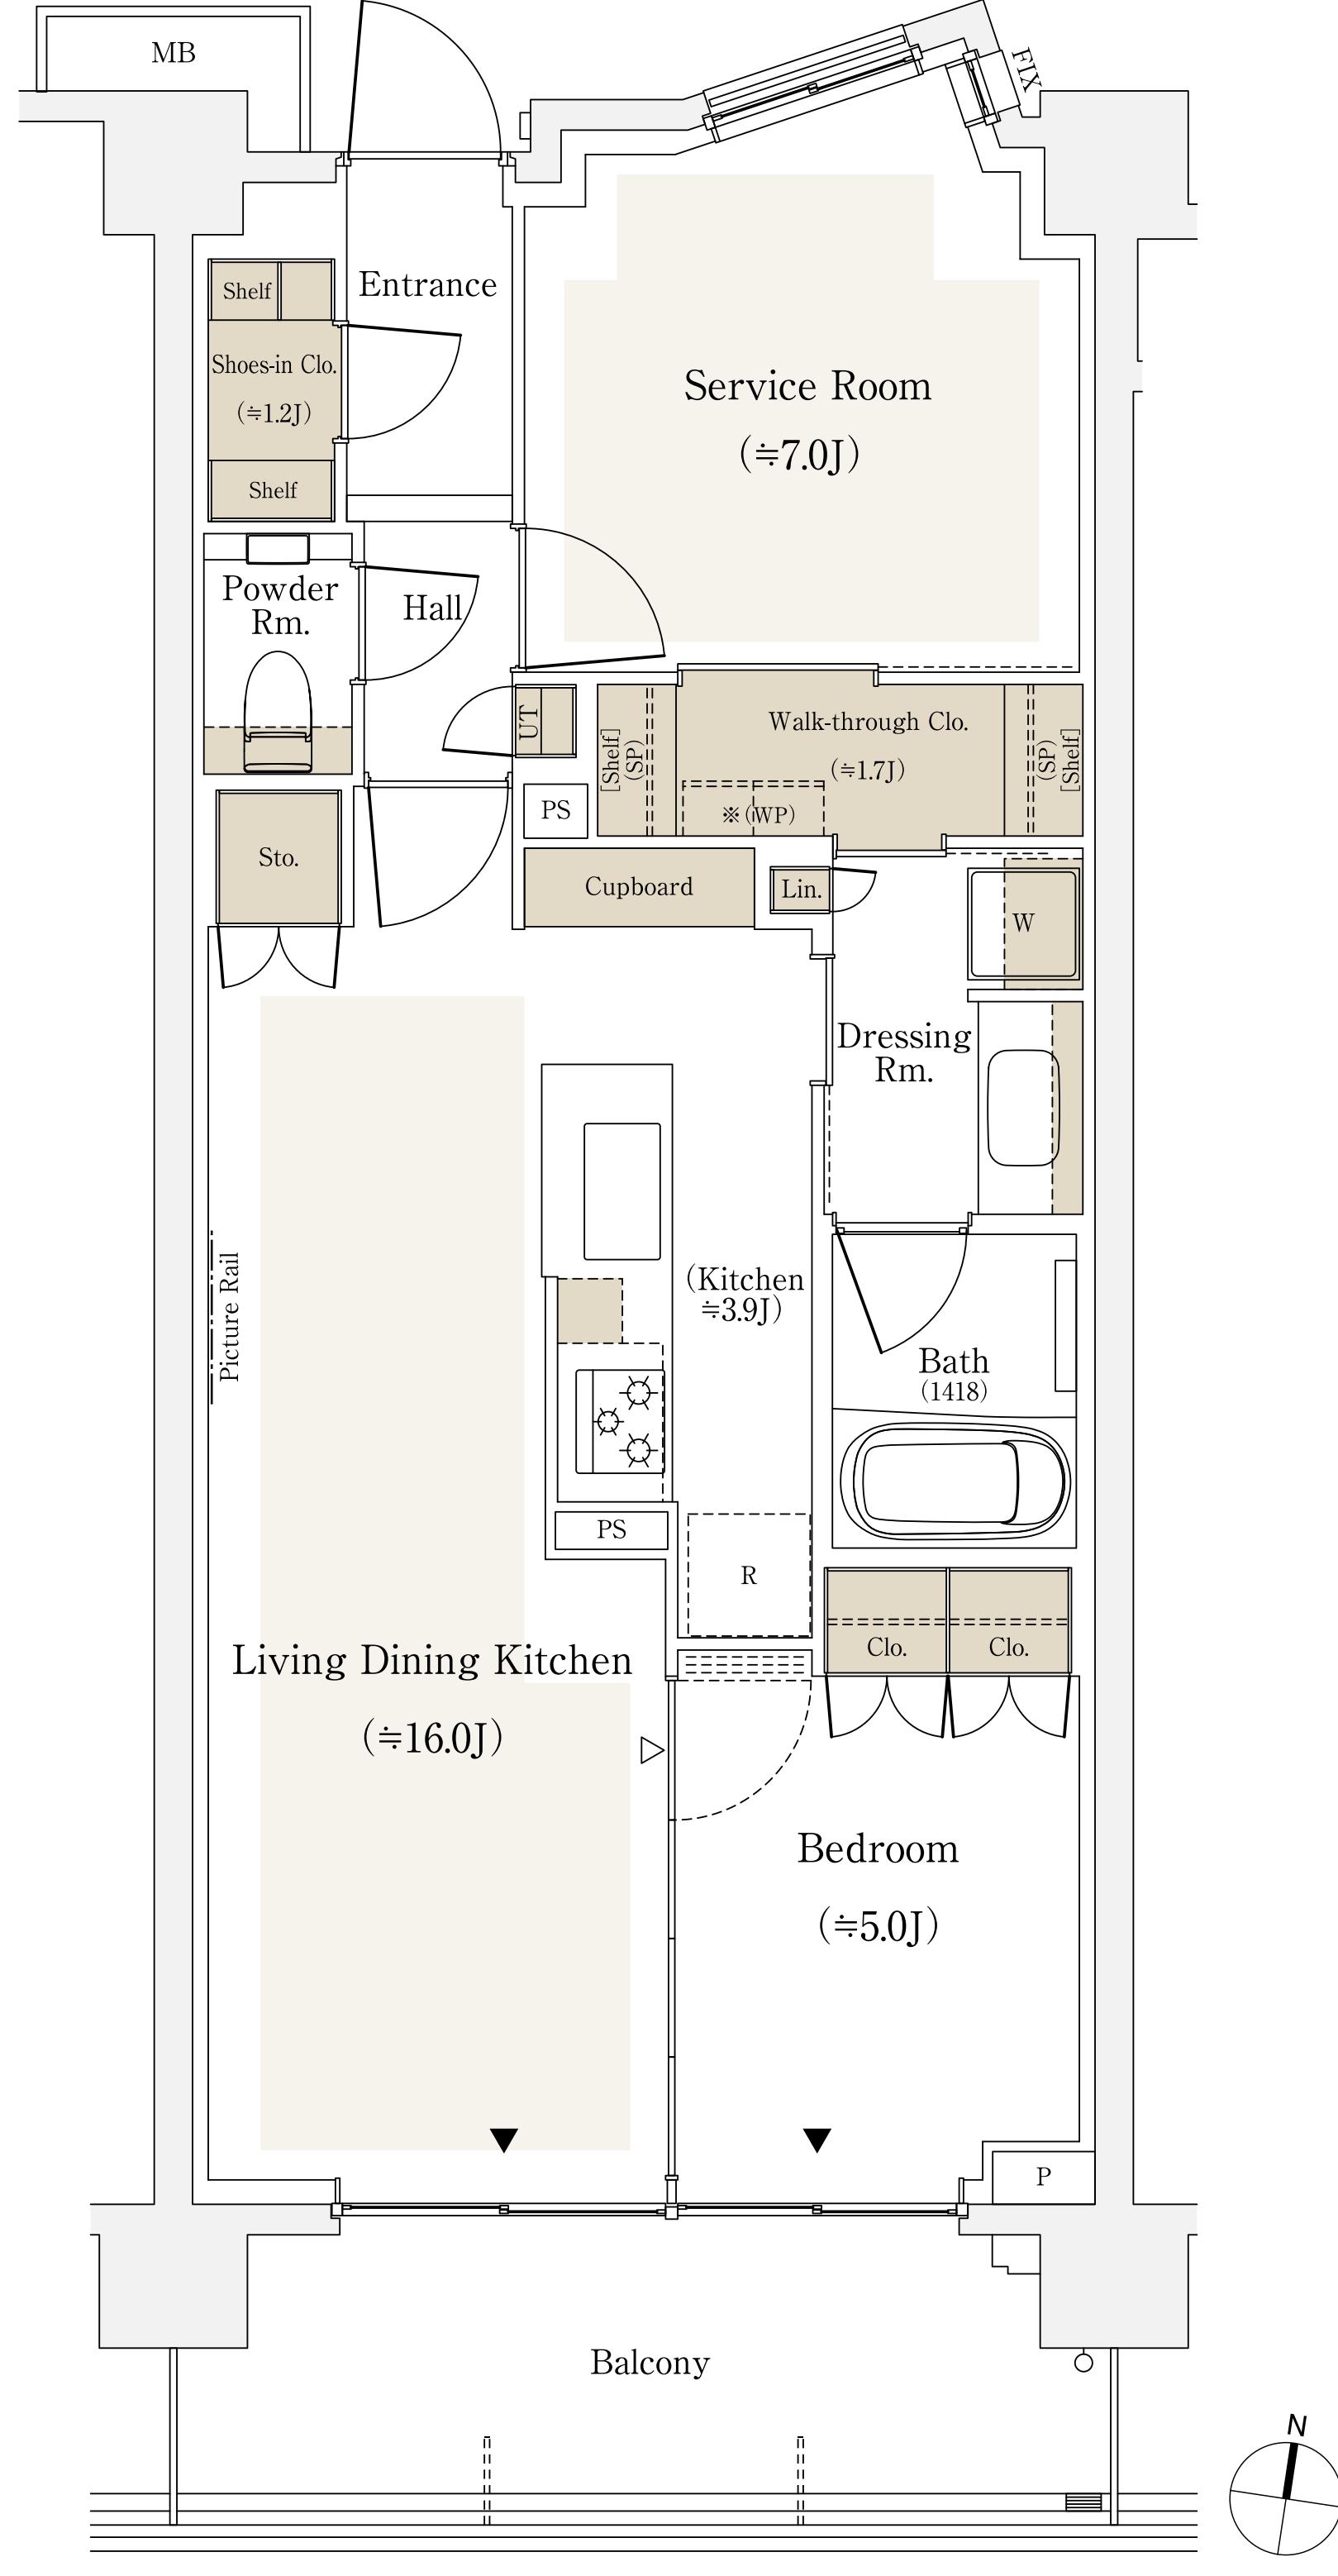


Ss64C  
Type1LDK  
+SR+WTC+SIC専有面積  
64.86m<sup>2</sup>  
(約19.62坪)バルコニー面積  
9.72m<sup>2</sup>

■ 床暖房範囲 ■ 収納

※SR=サービスルーム(納戸) WTC=ウォークスルークロゼット SIC=シューズインクロゼット J:畠数(畠数は「約」表示です。)

※掲載の間取り図面は設計段階のもので、変更になる場合があります。

※LDKの畠数にはキッチンの畠数を含みます。※キッチン部分の畠数には、冷蔵庫置場・カップボードが含まれています。

「パークシティ高田馬場」レジデンシャルサロン

0120-669-321 営業時間／11:00～17:00  
定休日／水・木・日曜日