


PARKCITY

高田馬場

Ss64C Type	2LDK +WTC+SIC	専有面積 64.86㎡ (約19.62坪)	バルコニー面積 9.72㎡
---------------	------------------	-----------------------------	------------------

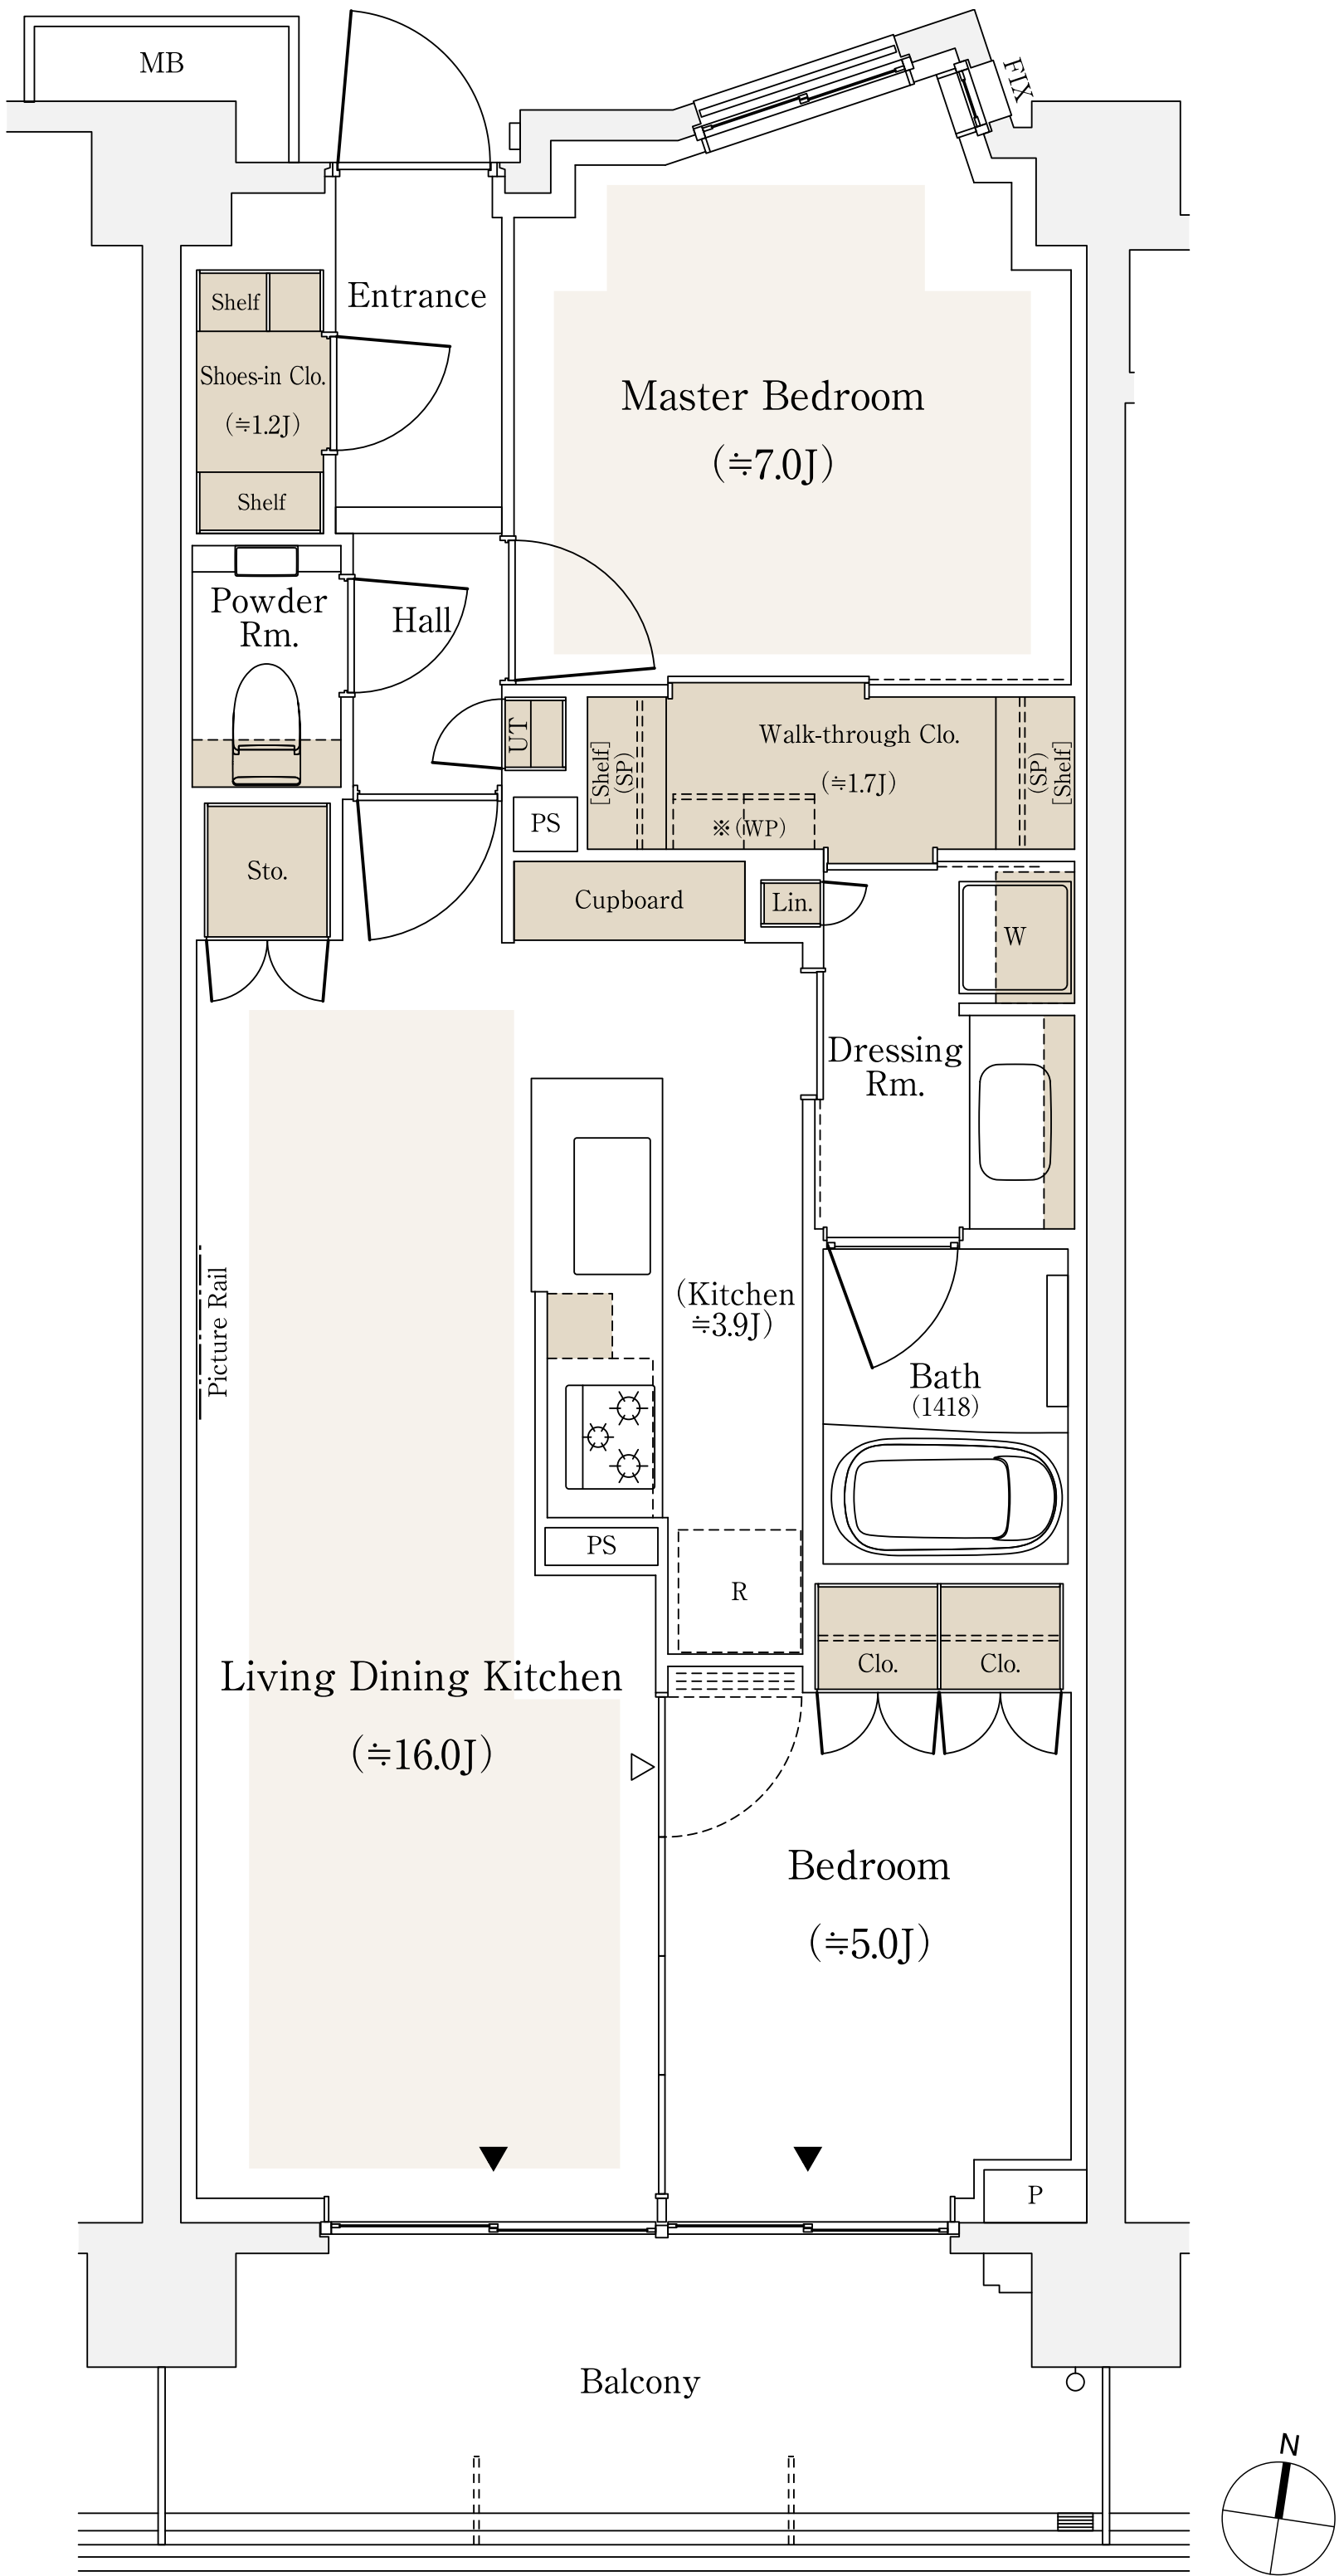

床暖房範囲 収納

※WTC=ウォークスルークロゼット SIC=シューズインクロゼット J:畳数(畳数は「約」表示です。)

※掲載の間取り図面は設計段階のもので、変更になる場合があります。

※LDKの畳数にはキッチンの畳数を含みます。※キッチン部分の畳数には、冷蔵庫置場・カップボードが含まれています。

「パークシティ高田馬場」レジデンシャルサロン

0120-669-321

営業時間／11：00～17：00
定休日／水・木・日曜日