


Ss73AR
Type

3LDK
+WIC+SIC+S

専有面積
73.24㎡
(約22.15坪)

バルコニー面積
12.10㎡

※専有面積にはトランクルーム面積0.55㎡(約0.16坪)を含みます。

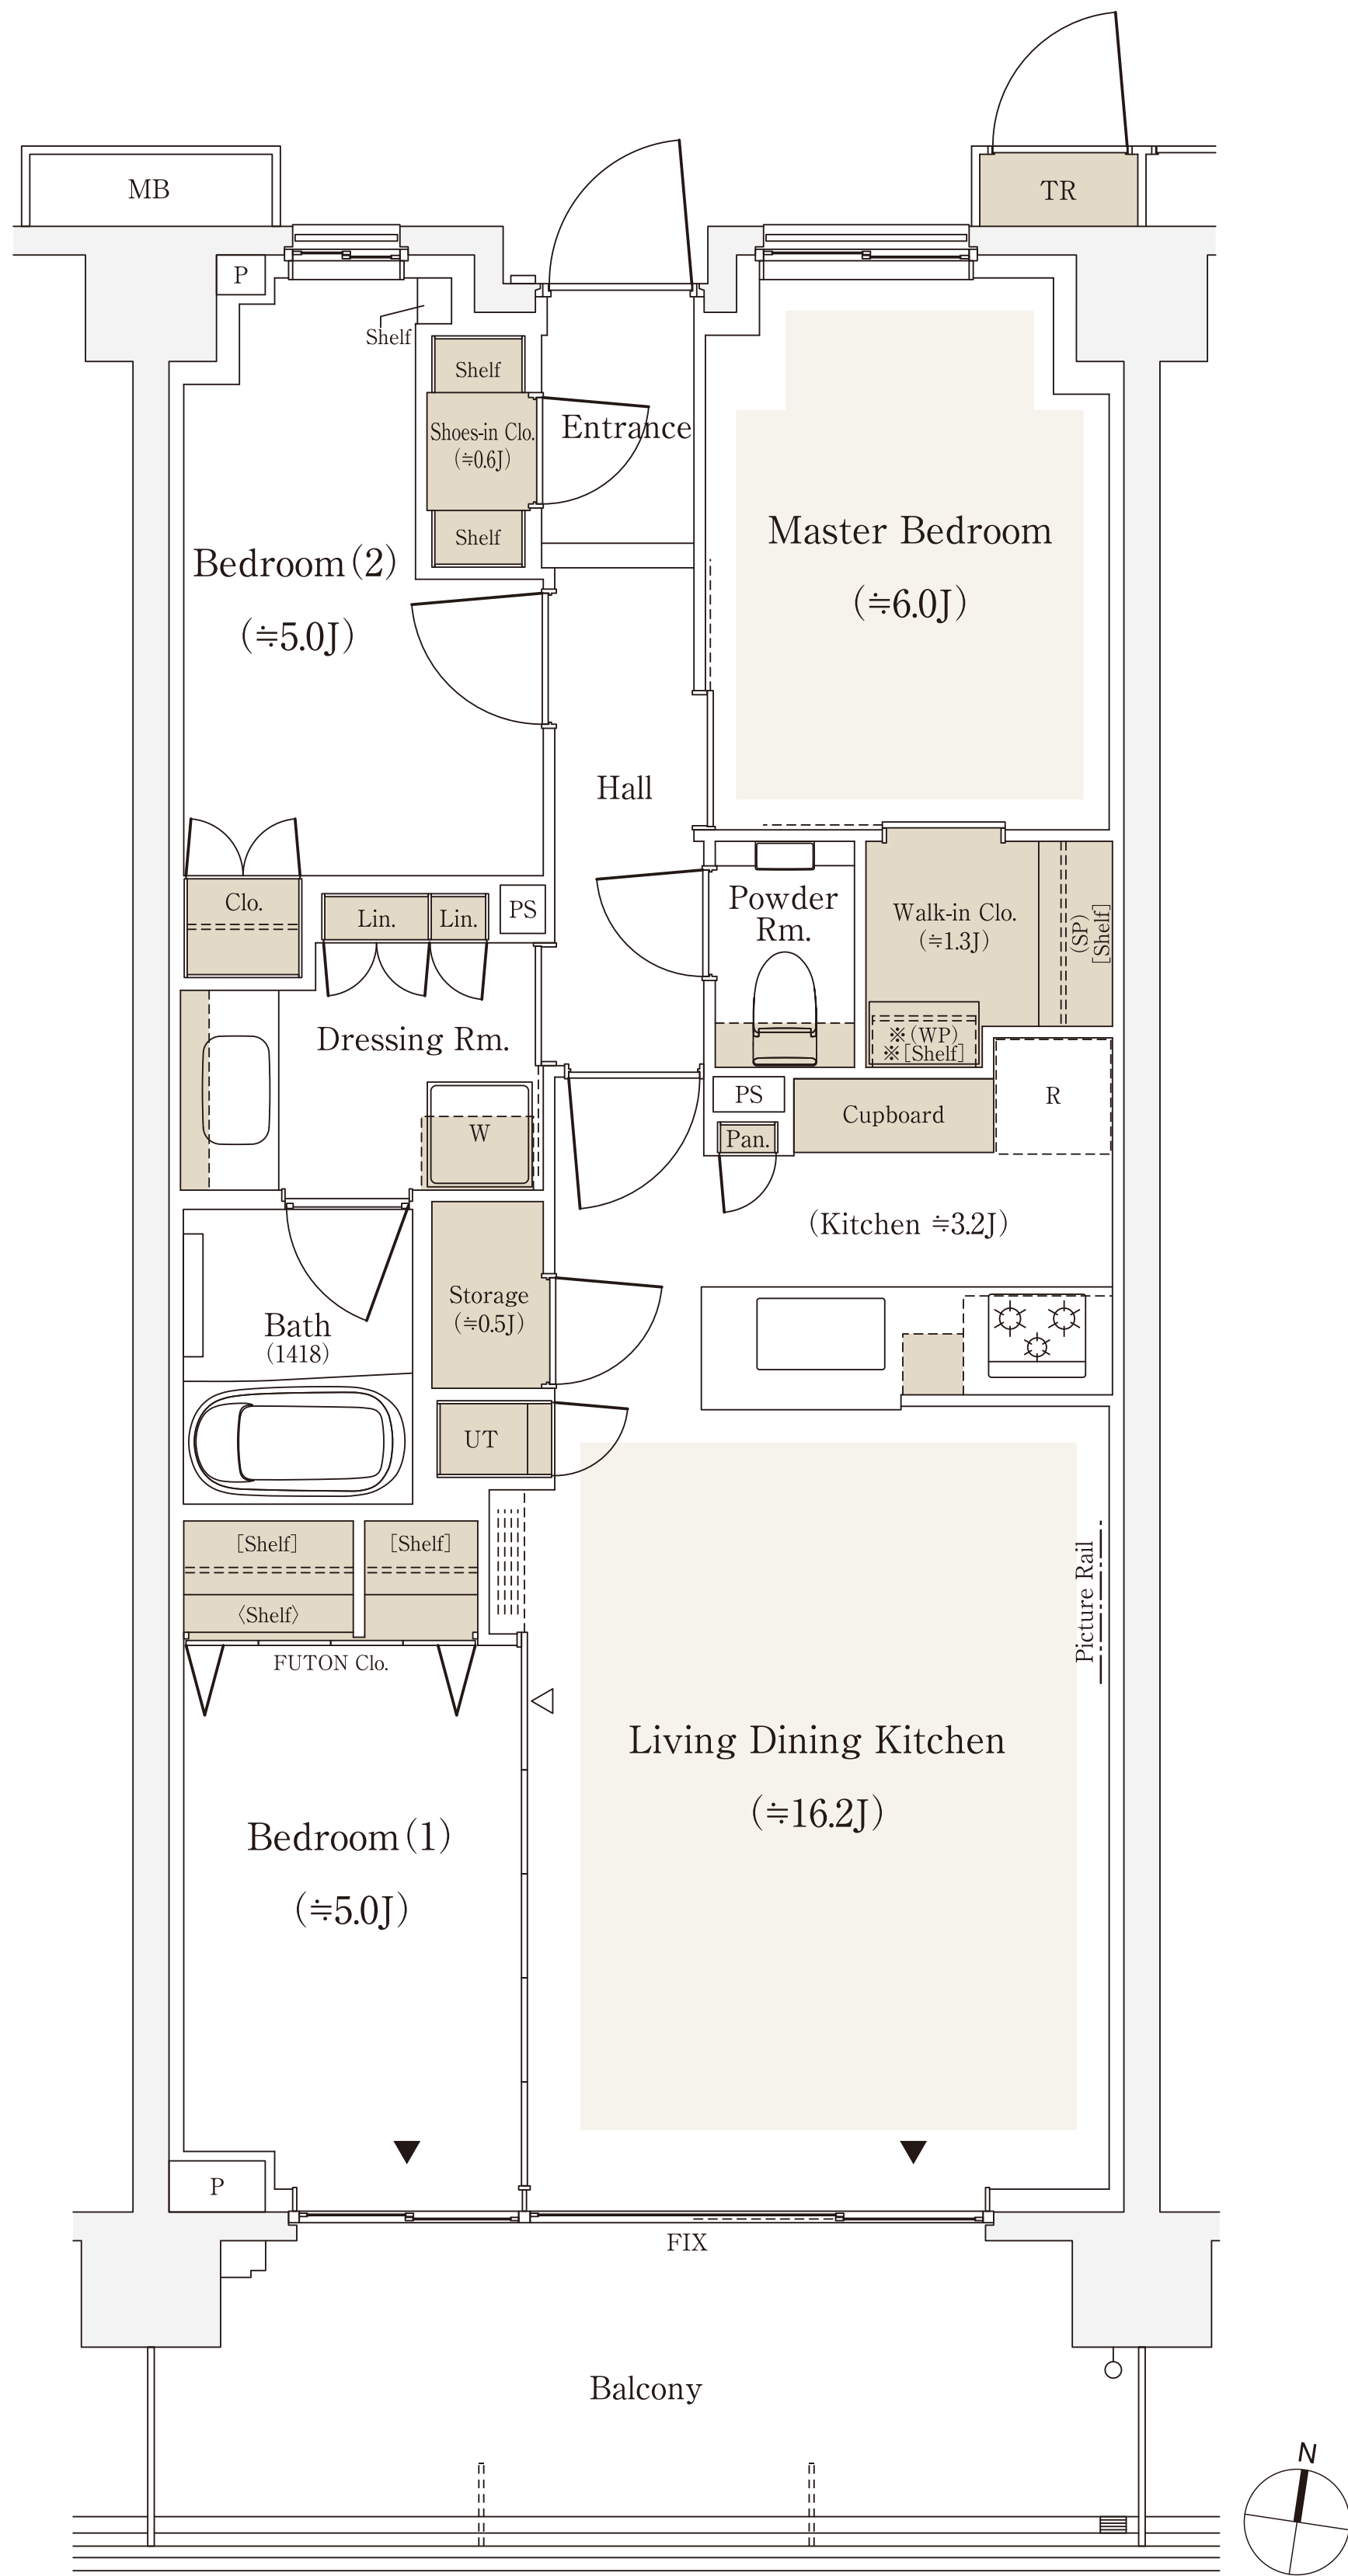

■ 床暖房範囲 ■ 収納

※WIC=ウォークインクローゼット SIC=シューズインクローゼット S=納戸 J:畳数(畳数は「約」表示です。)

※掲載の間取り図面は設計段階のもので、変更になる場合があります。
 ※LDKの畳数にはキッチンの畳数を含まず、※キッチン部分の畳数には、冷蔵庫置場・カップボードが含まれています。
 ※代表タイプの間取りを表示しております。販売住戸の間取りについては本広告時の物件概要の「販売住戸の一覧」をご覧ください。

「パークシティ高田馬場」レジデンシャルサロン

0120-669-321 営業時間/平日・土日祝:10:00~17:00
 定休日/火・水・木曜日