


Ts82A
Type

3LDK
+3WIC+S

専有面積
82.52㎡
(約24.96坪)

バルコニー面積
11.97㎡

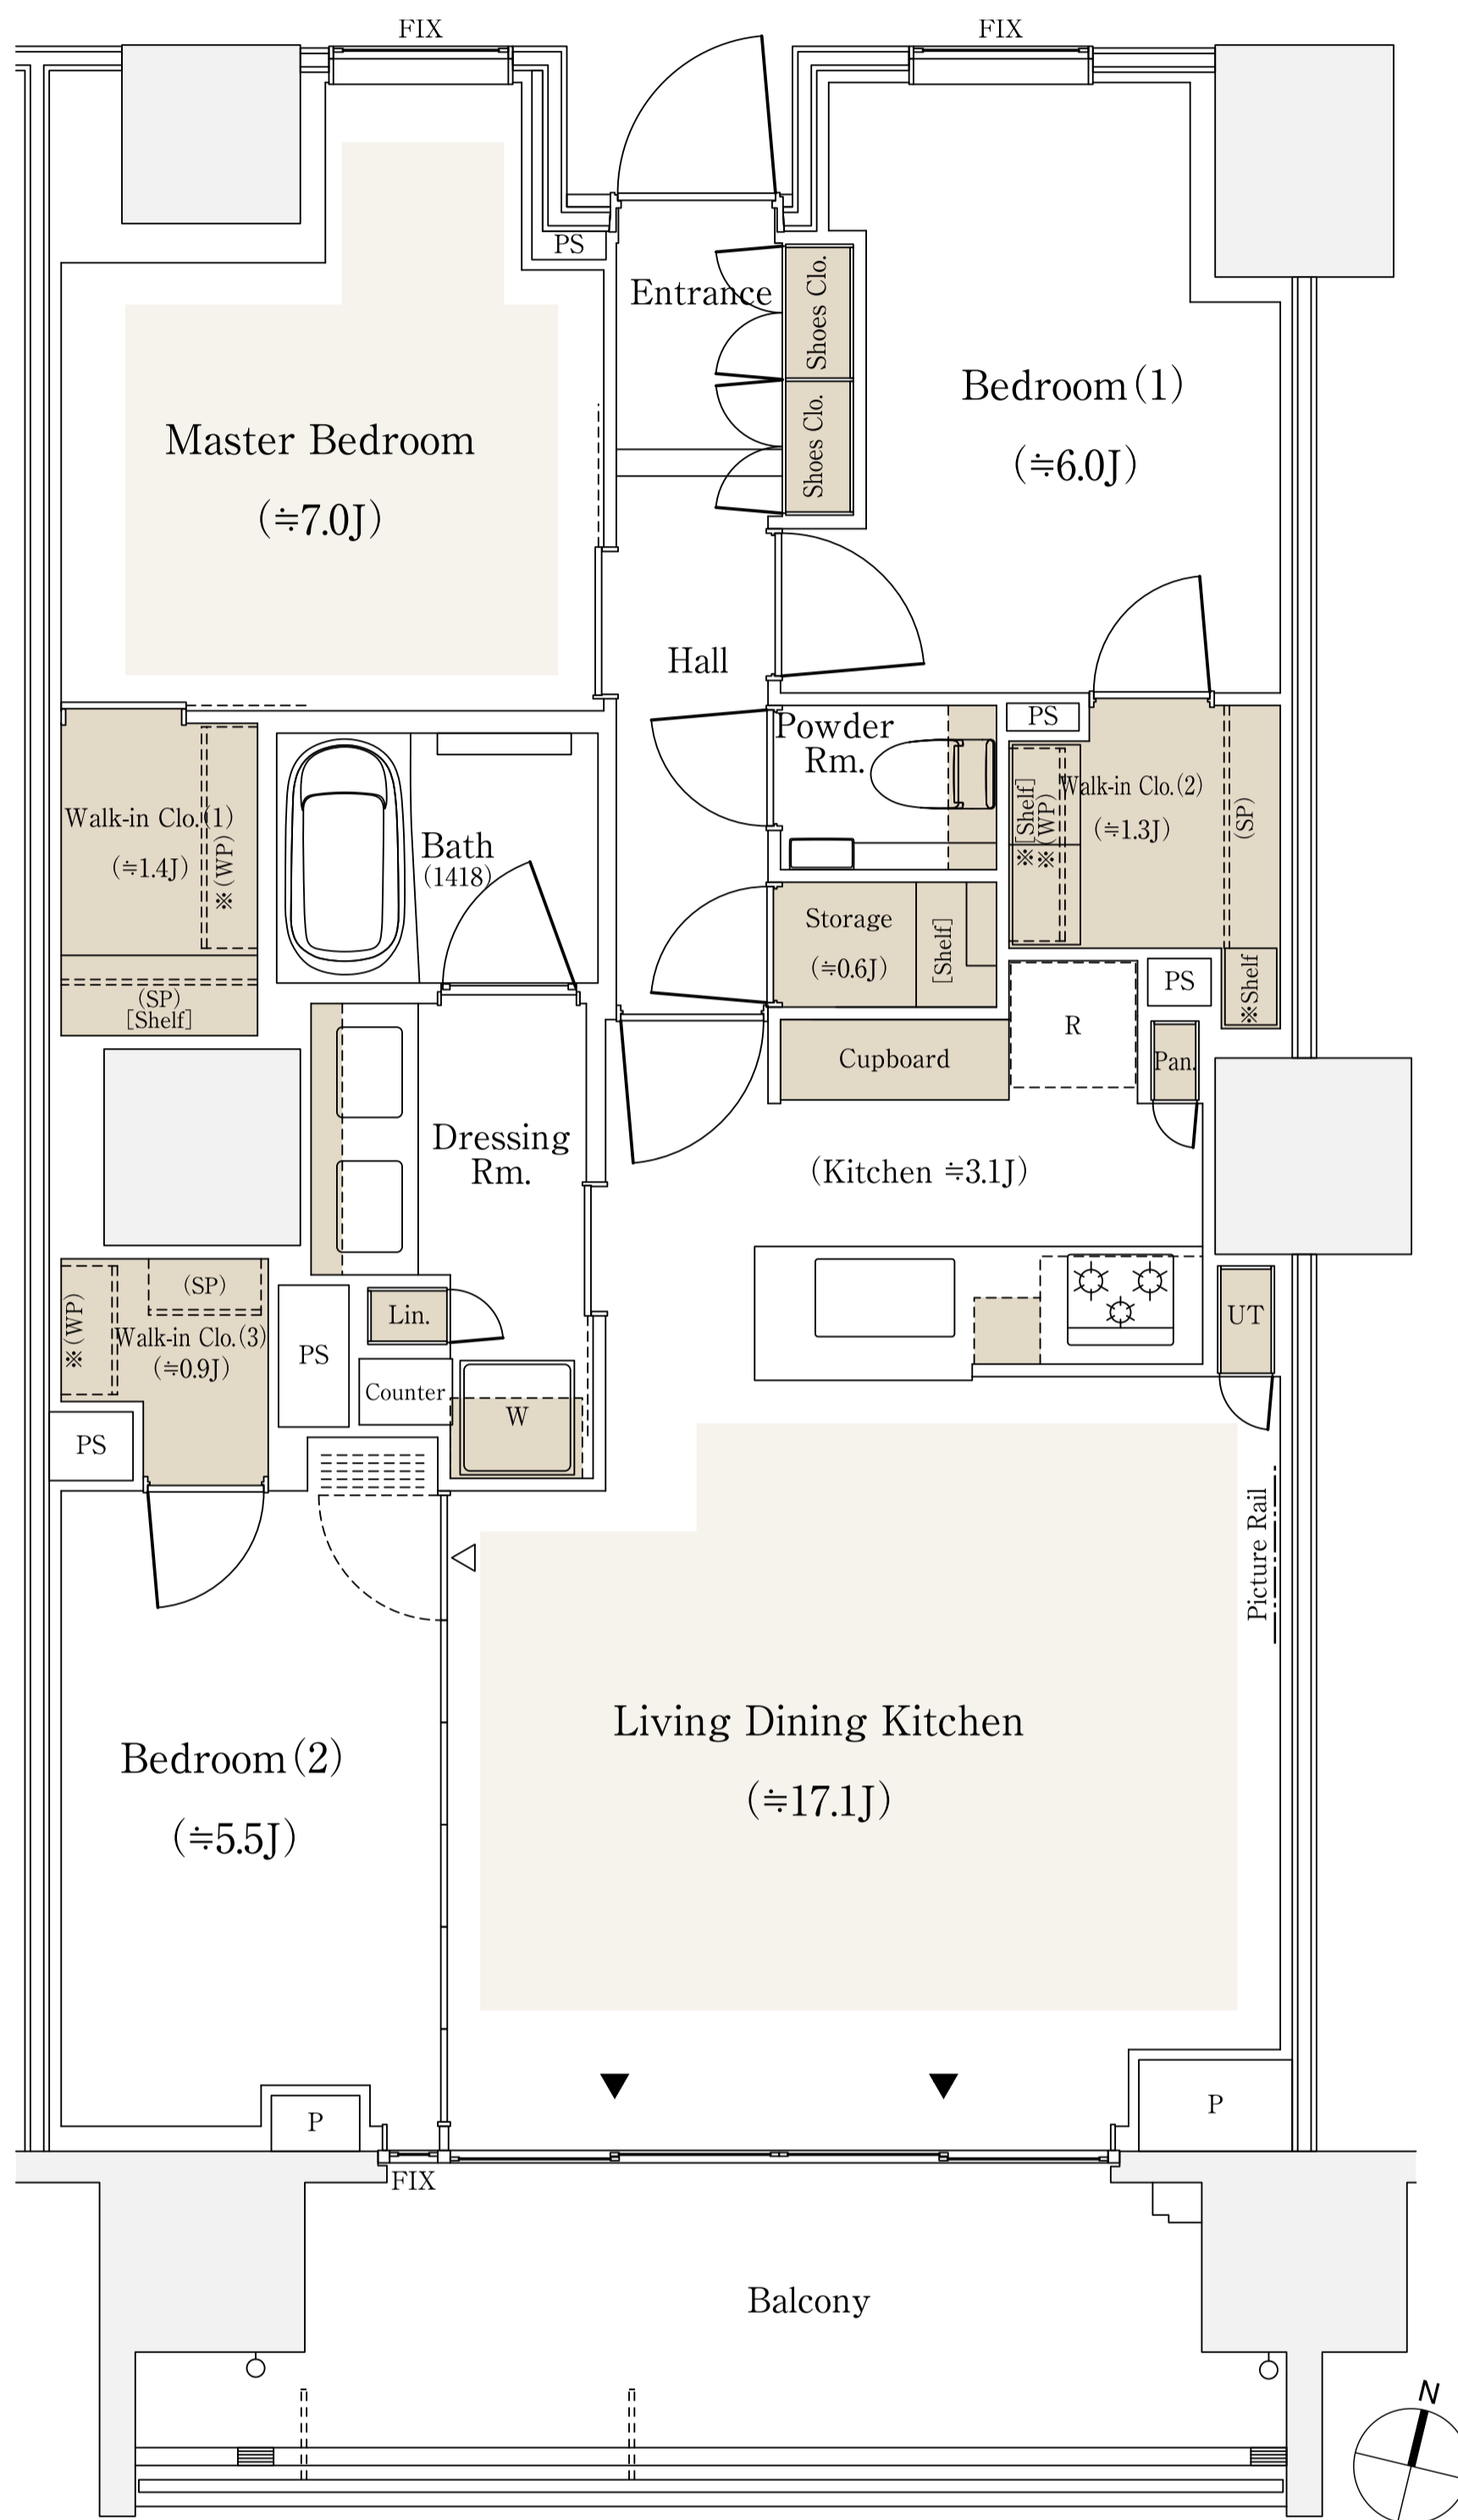

床暖房範囲 収納

※WIC=ウォークインクローゼット S=納戸 J:畳数(畳数は「約」表示です。)

※掲載の間取り図面は設計段階のもので、変更になる場合があります。

※LDKの畳数にはキッチンの畳数を含まず。※キッチン部分の畳数には、冷蔵庫置場・カップボードが含まれています。

※代表タイプの間取りを表示しております。販売住戸の間取りについては本広告時の物件概要の「販売住戸の一覧」をご覧ください。

「パークシティ高田馬場」レジデンシャルサロン



0120-669-321

営業時間/平日・土日祝:10:00~17:00
定休日/火・水・木曜日