


Tw47B  
Type

1LDK  
+S

専有面積  
47.10㎡  
(約14.24坪)

バルコニー面積  
7.02㎡

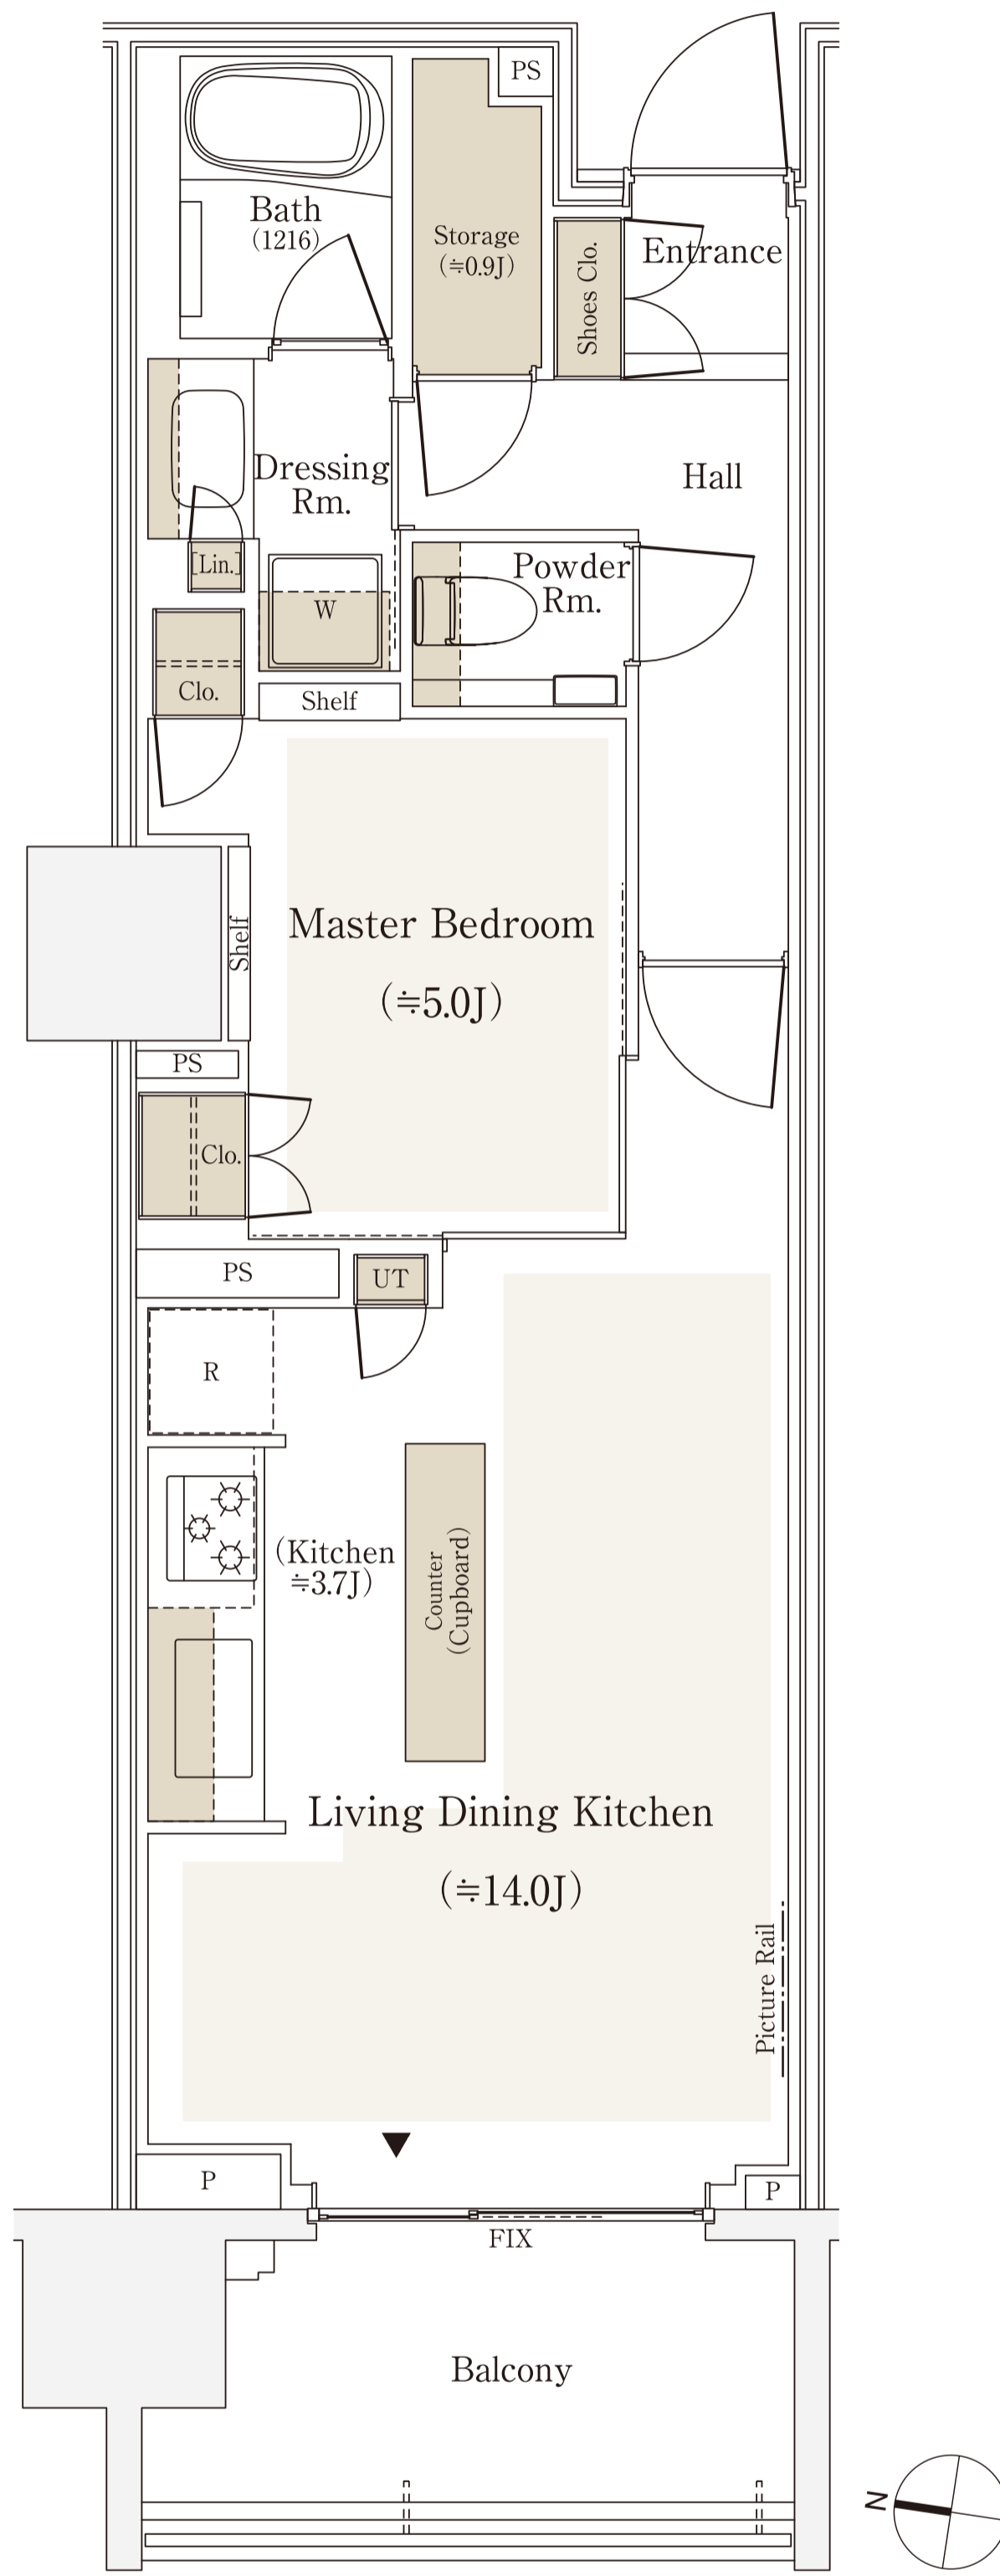

床暖房範囲 収納

※S=納戸 J:畳数(畳数は「約」表示です。)

※掲載の間取り図面は設計段階のもので、変更になる場合があります。

※LDKの畳数にはキッチンの畳数を含まず。※キッチン部分の畳数には、冷蔵庫置場・カップボードが含まれています。

※代表タイプの間取りを表示しております。販売住戸の間取りについては本広告時の物件概要の「販売住戸の一覧」をご覧ください。

「パークシティ高田馬場」レジデンシャルサロン

0120-669-321 営業時間/平日・土日祝:10:00~17:00  
定休日/火・水・木曜日