
Ww68A MENU PLAN Type

 $\underset{+\text{WIC+ML}}{\text{3LDK}}$

專有面積 68.13m $^{\circ}_{(約20.60坪)}$

バルコニー面積 10.26m²

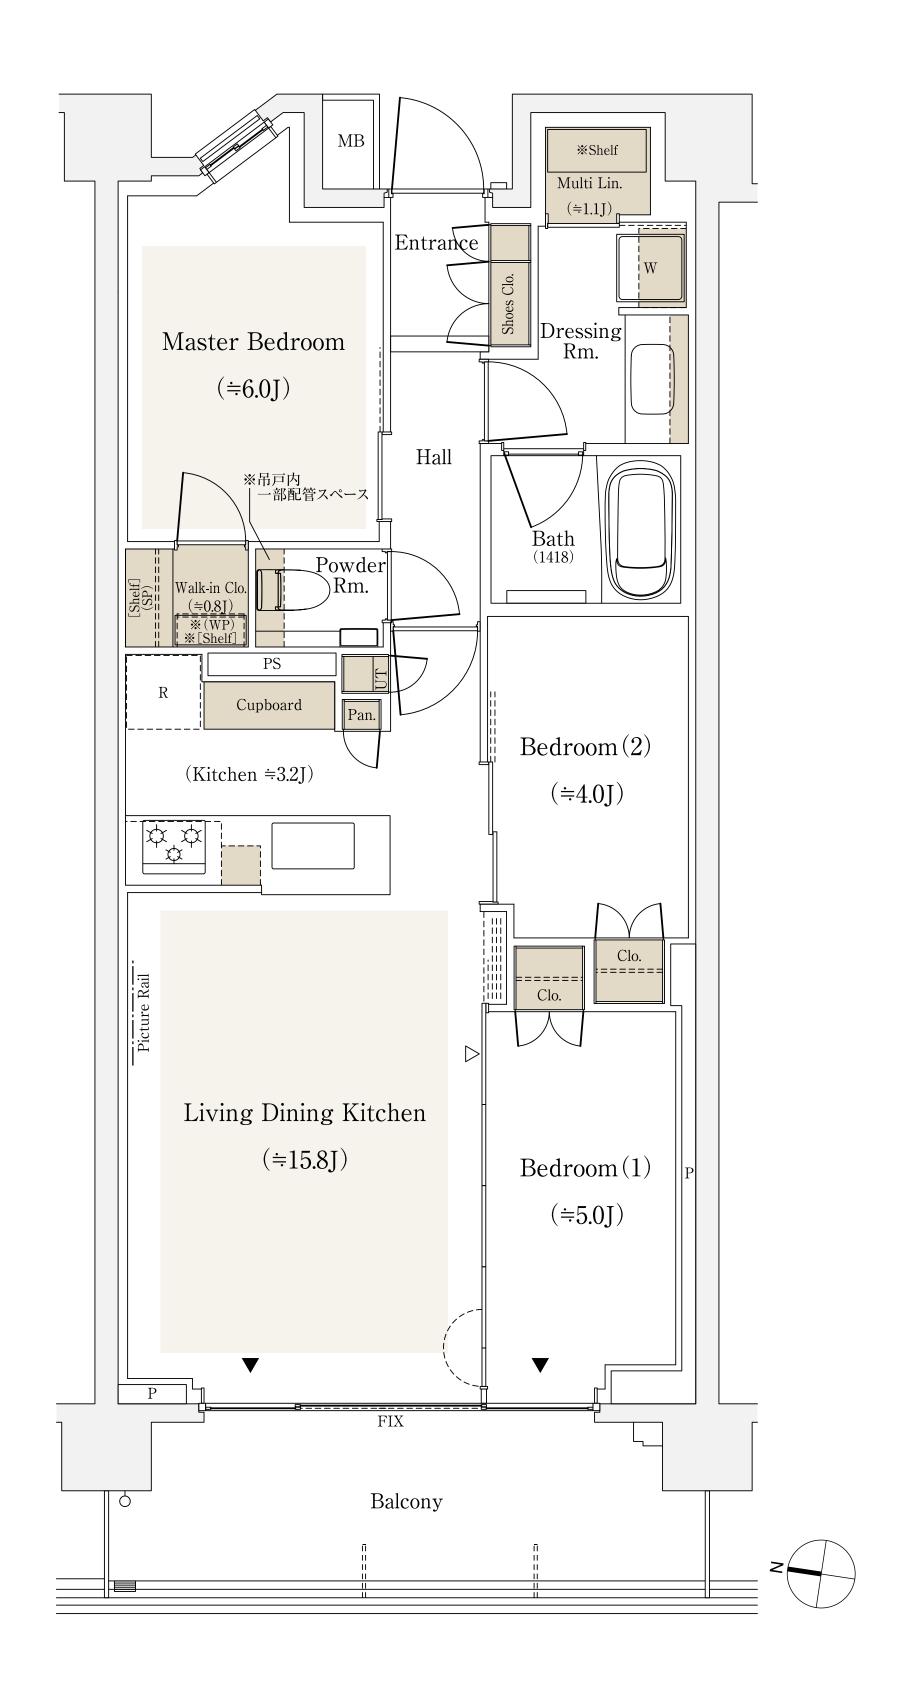

床暖房範囲 収納

※WIC=ウォークインクロゼット ML=マルチリネン庫 J:畳数(畳数は「約」表示です。)

※掲載の間取り図面は設計段階のもので、変更になる場合があります。 ※LDKの畳数にはキッチンの畳数を含みます。※キッチン部分の畳数には、冷蔵庫置場・カップボードが含まれています。 ※代表タイプの間取りを表示しております。販売住戸の間取りについては本広告時の物件概要の「販売住戸の一覧」をご覧ください。

「パークシティ高田馬場」レジデンシャルサロン

面 0120 - 669 - 321 常業時間 $/11:00\sim17:00$ 定 休 日 / 水 · 木 · 日曜日

