

パークシティ中野


THE TOWER AIRZ

P120A_{SC} TYPE

3LDK + WIC + SIC

専有面積 / 120.27 m² (約 36.38 坪)

バルコニー面積 / 23.09 m² (約 6.98 坪)

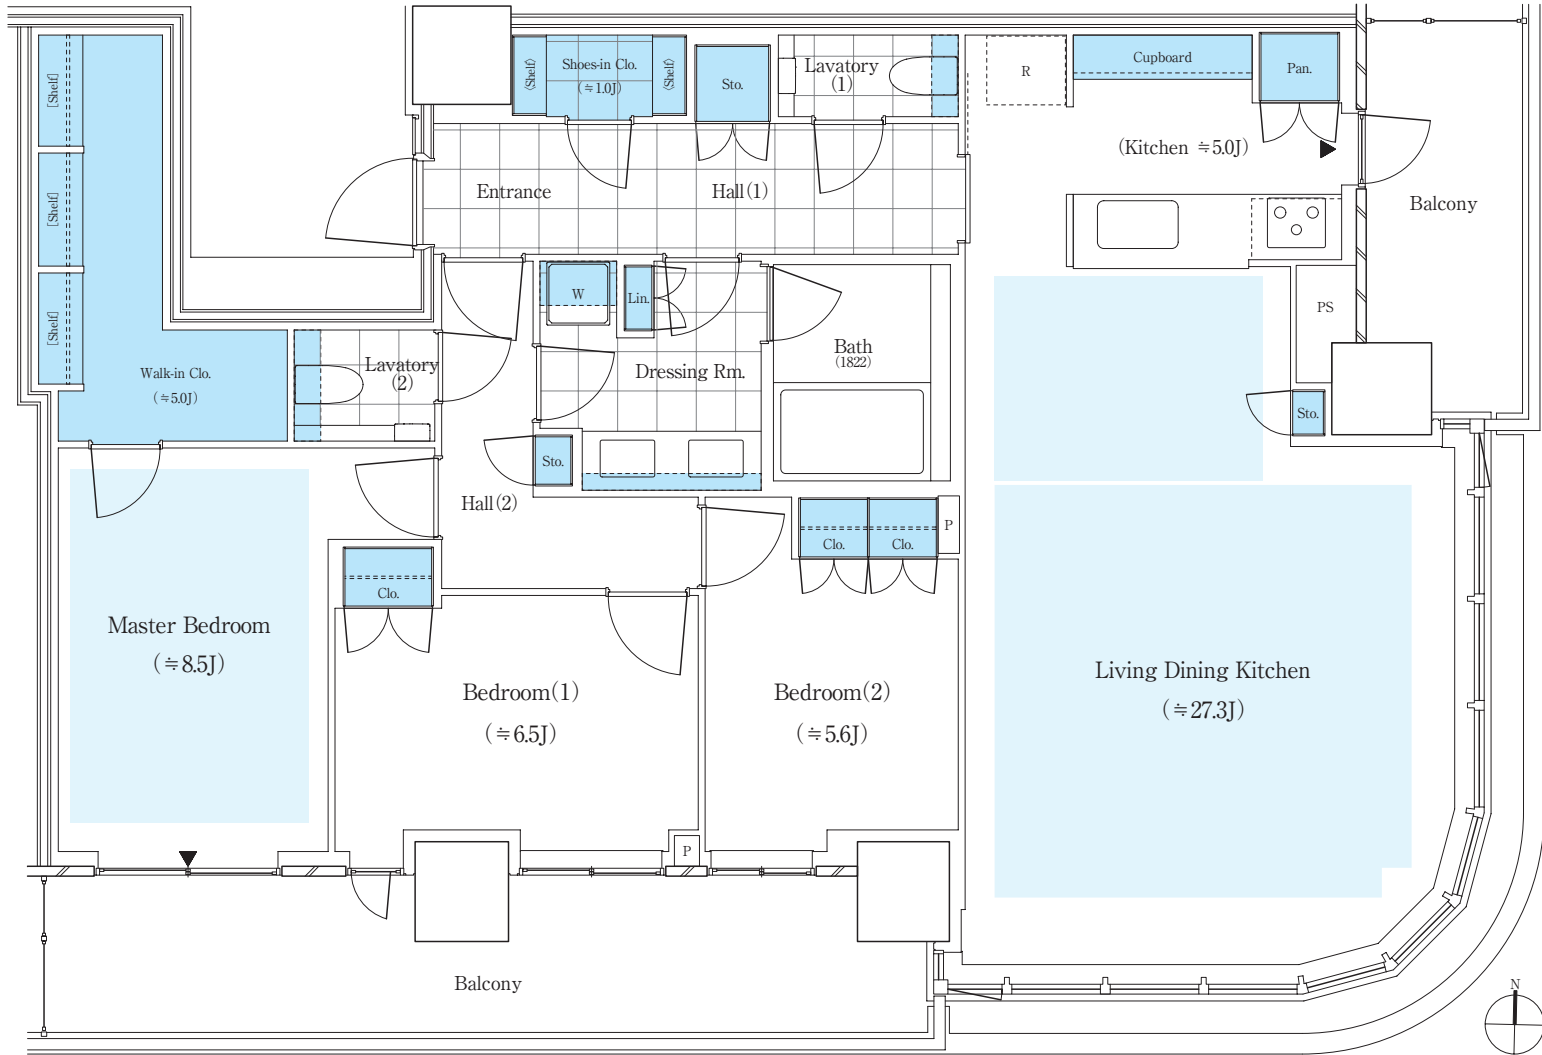

収納

床暖房

WIC：ウォークインクローゼット SIC：シューズインクローゼット J：畳数（畳数は「約」表示です。）

※LDKの畳数にはキッチンの畳数を含まず。※キッチン部分の畳数には、システムキッチン・冷蔵庫置場・カップボードが含まれています。 ※トランクルーム面積は専有面積に含まれません。 ※詳細につきましては係員にお問い合わせください。