


70D  
[MENU2]  
type

2LDK  
+WIC+SIC+MS

専有面積  
70.85㎡  
(約21.43坪)

バルコニー面積  
7.20㎡

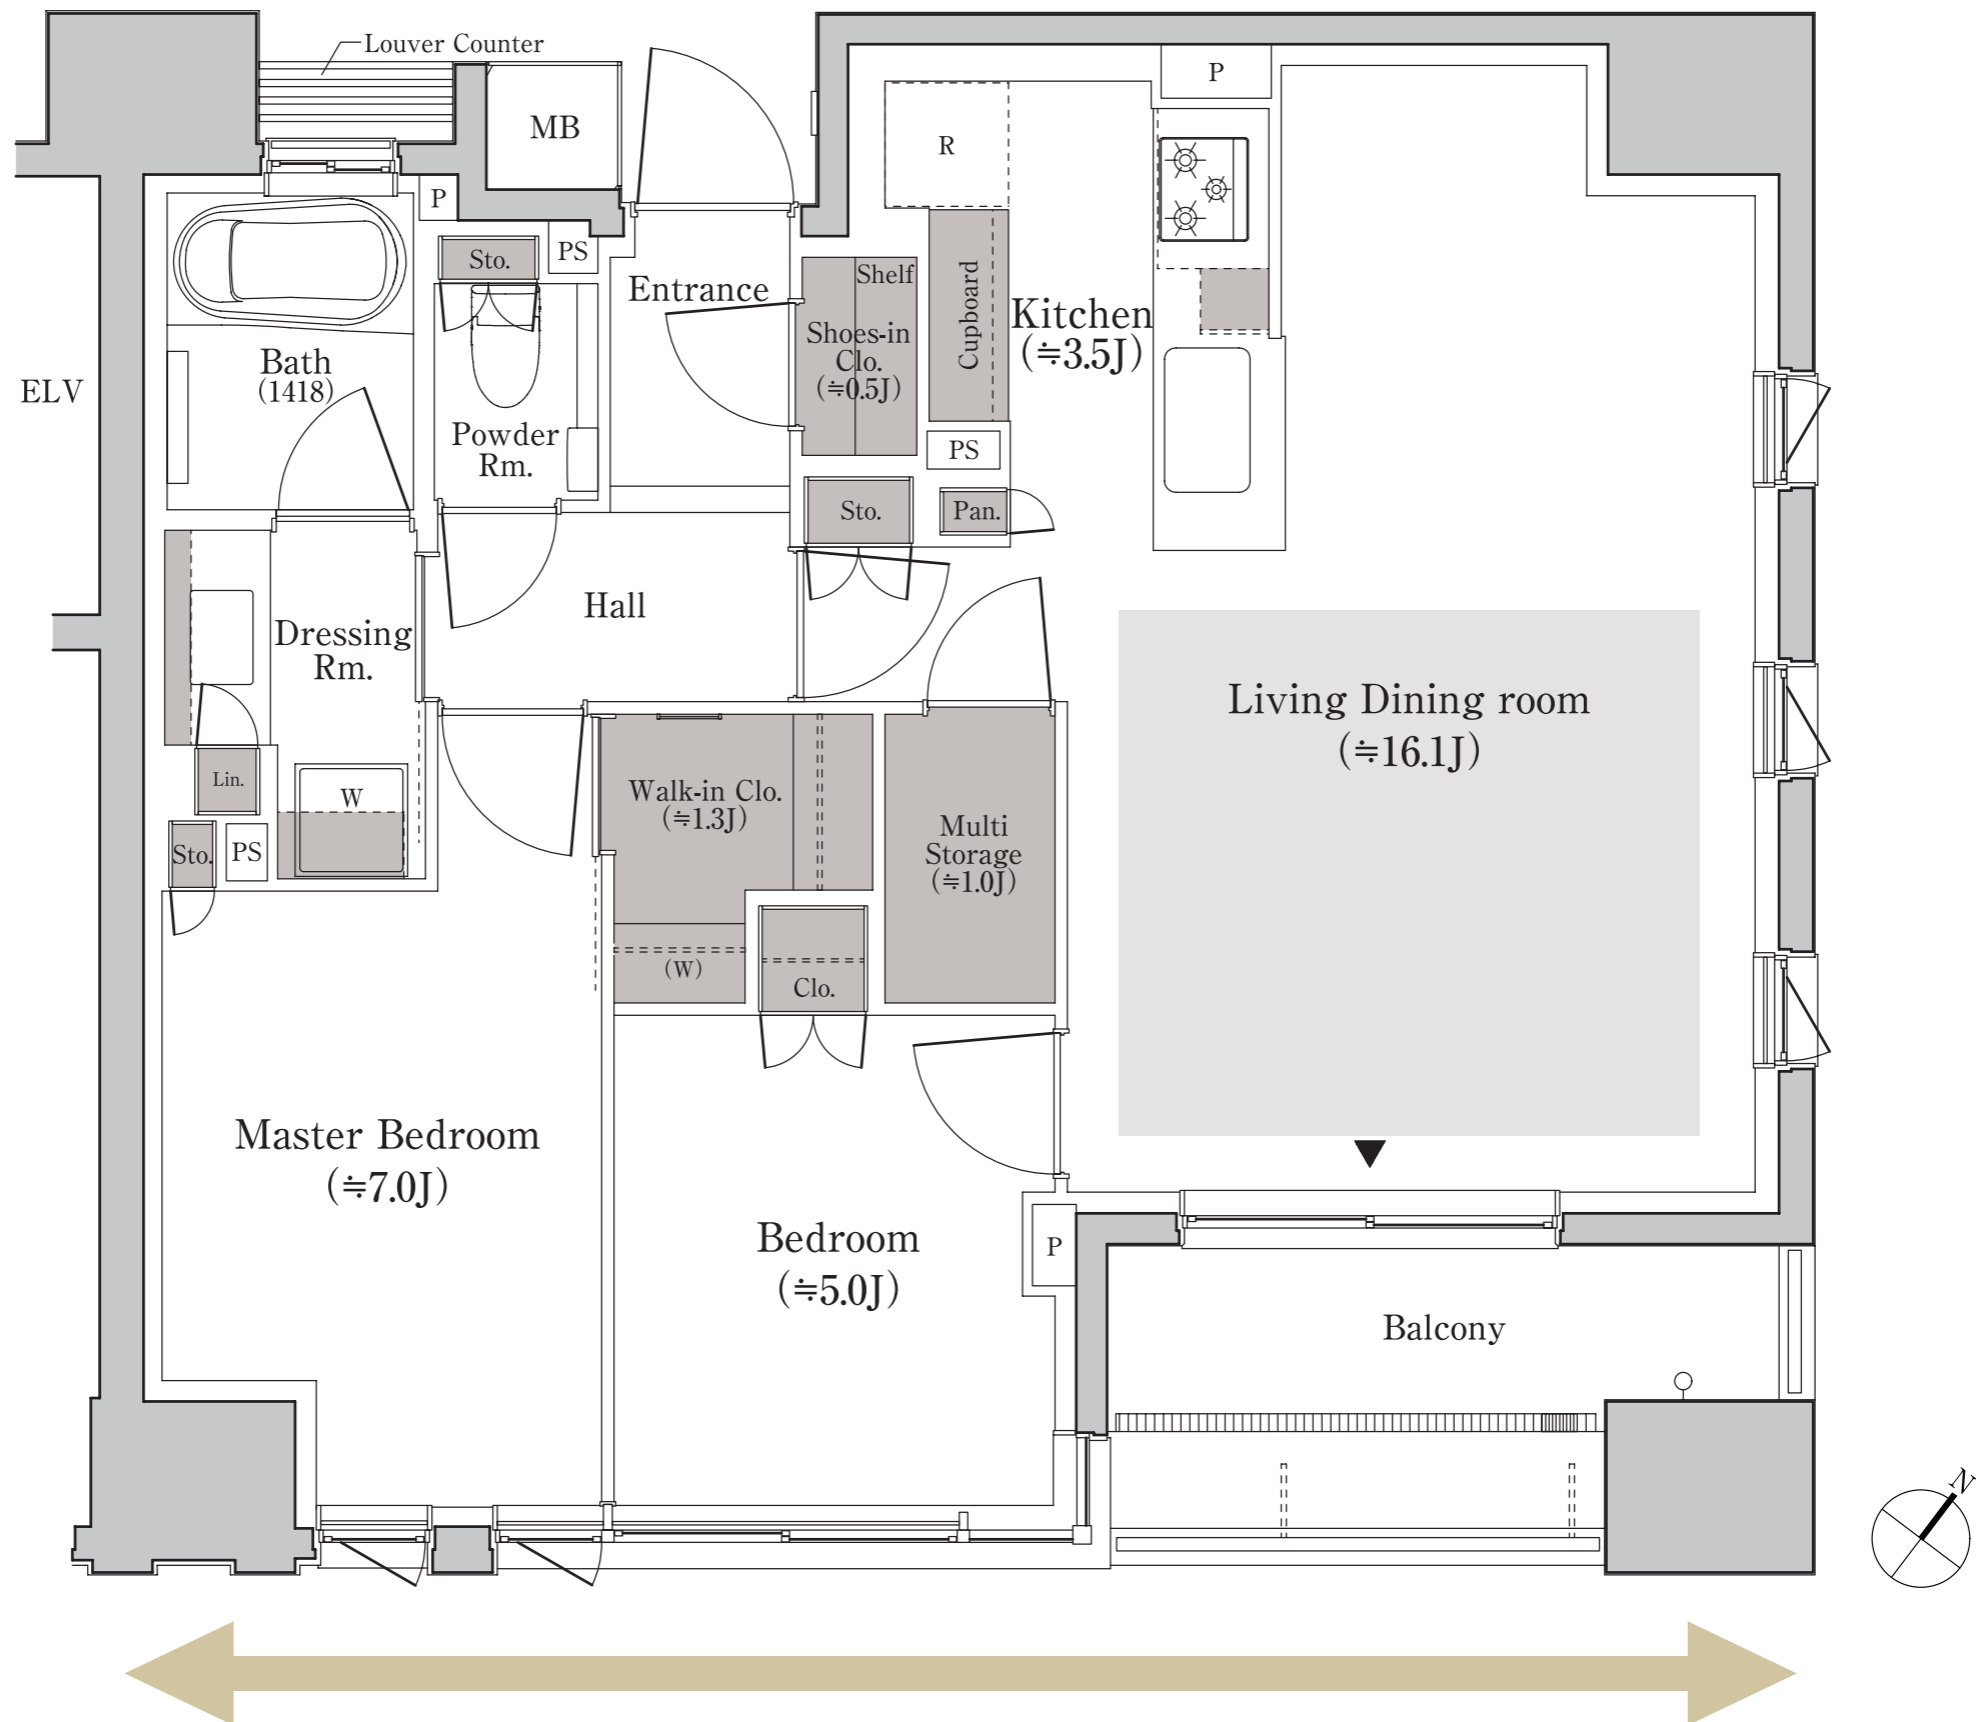

ワイドスパン 約9.5m (壁芯)

床暖房 収納

WIC:ウォークインクローゼット SIC:シューズインクローゼット MS:マルチストレージ J:畳数(畳数は「約」表示です)

※掲載の間取り図面は設計段階のもので、変更する場合がございます。

三井のすまい 日本橋サロン

☎ 0120-676-321 営業時間/10:00~17:00  
定休日/火曜・水曜・木曜