

# B1 type | 71.73m<sup>2</sup>


3LDK+WIC+N ○専有面積/71.73m<sup>2</sup>(約21.69坪) ○バルコニー面積/10.50m<sup>2</sup>

下足入れの上に窓を設け、  
自然の光を取り入れる玄関。

.....  
玄関扉を開けたときに  
廊下の先が見渡せない、  
プライバシー性の高いつくり。

.....  
南面の間口いっぱい広がる、  
明るくワイドなリビング・ダイニング・キッチン。

.....  
洋室(3)とリビング・ダイニング・キッチン  
との間には可動間仕切りを設け、  
広々とした一体空間としても使える  
可変性の高いプラン。

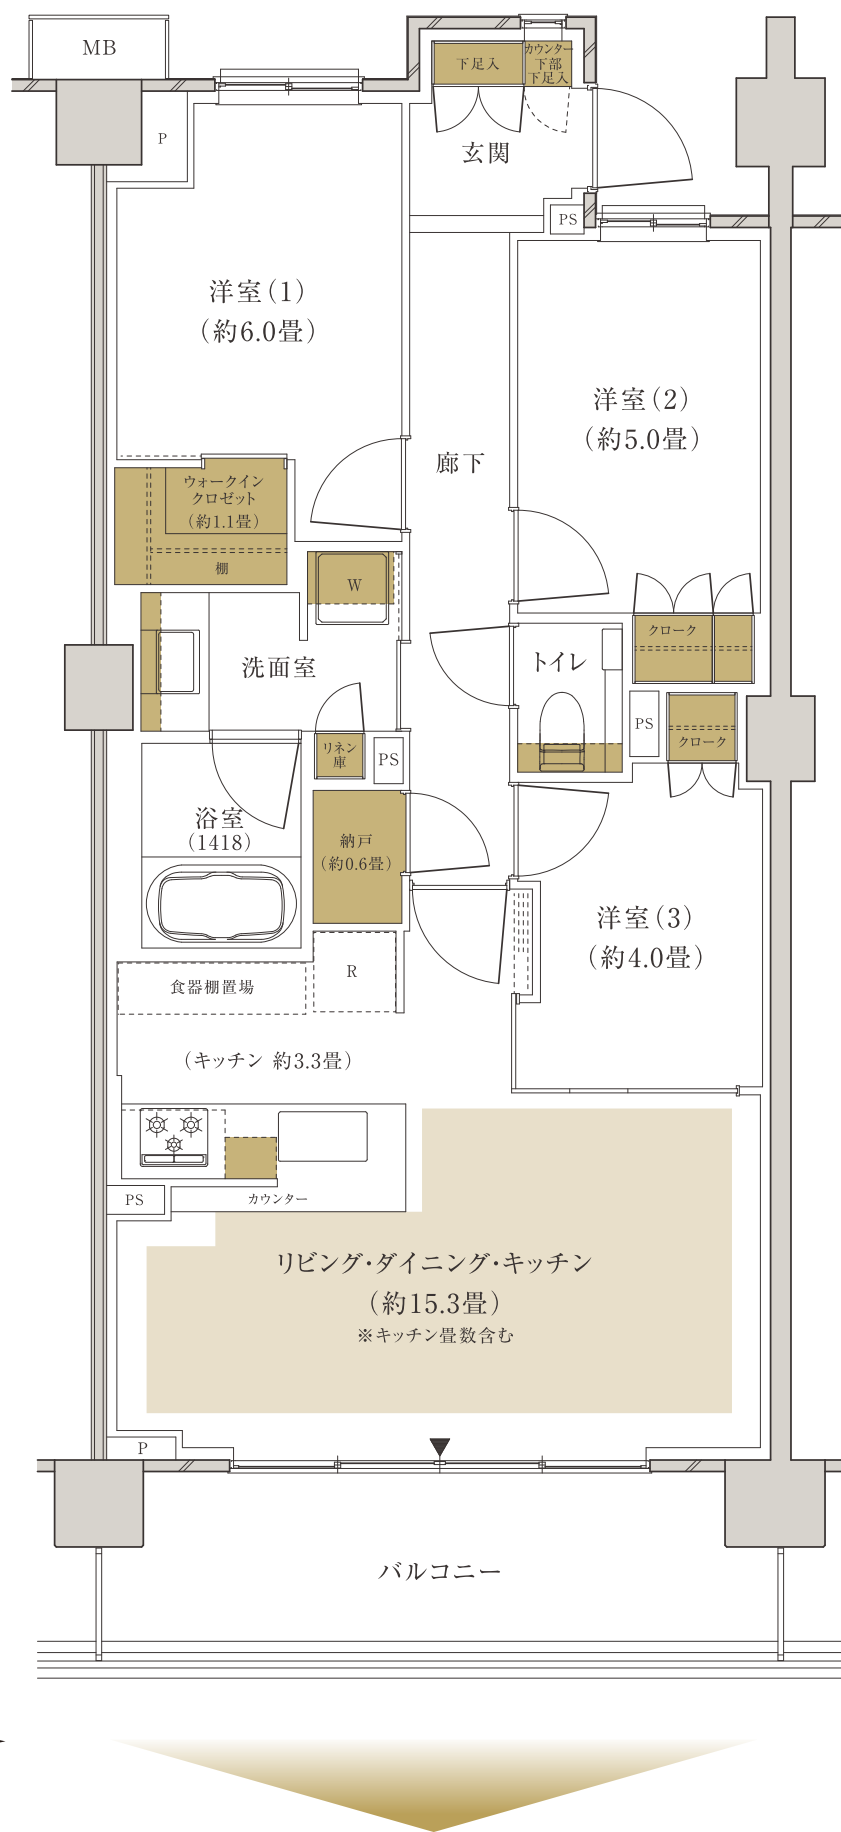

凡例: ■ 床暖房範囲 ■ 収納

※WIC:ウォークインクロゼット N:納戸  
※掲載の図面は設計段階の図面を基に描いたもので実際とは異なります。また施工上の理由及び改良等により変更となる場合がございます。  
※住戸により仕様・形状が異なる場合がございます。  
※代表タイプの間取りを表示しております。販売住戸の間取りについては本広告時の物件概要の[販売住戸の一覧]をご覧ください。

「パークホームズ等々力八丁目」レジデンシャルサロン  
(三井のすまい 新宿サロン内)

**0120-321-524** 営業時間/10:00~17:00  
定休日/火曜日・水曜日・木曜日(祝日除く)