

# Ctype | 73.16m<sup>2</sup>

2LDK+MS+WIC+N

○専有面積 / 73.16m<sup>2</sup> (約22.13坪)


○バルコニー面積 / 8.77m<sup>2</sup> ○サービススペース面積 / 4.36m<sup>2</sup>

下足入れの上に窓を設け、  
自然の光と風が入る玄関。

.....  
玄関扉を開けたときに廊下の先が見渡せない、  
プライバシー性の高いつくり。

.....  
キッチンにも窓を設けるなど、  
通風・採光に優れた角住戸。

.....  
洋室(2)とリビング・ダイニング・キッチンとの  
間にはウォールドアを設け、ゆったりとした  
くつろぎ空間を演出する可変性の高いプラン。

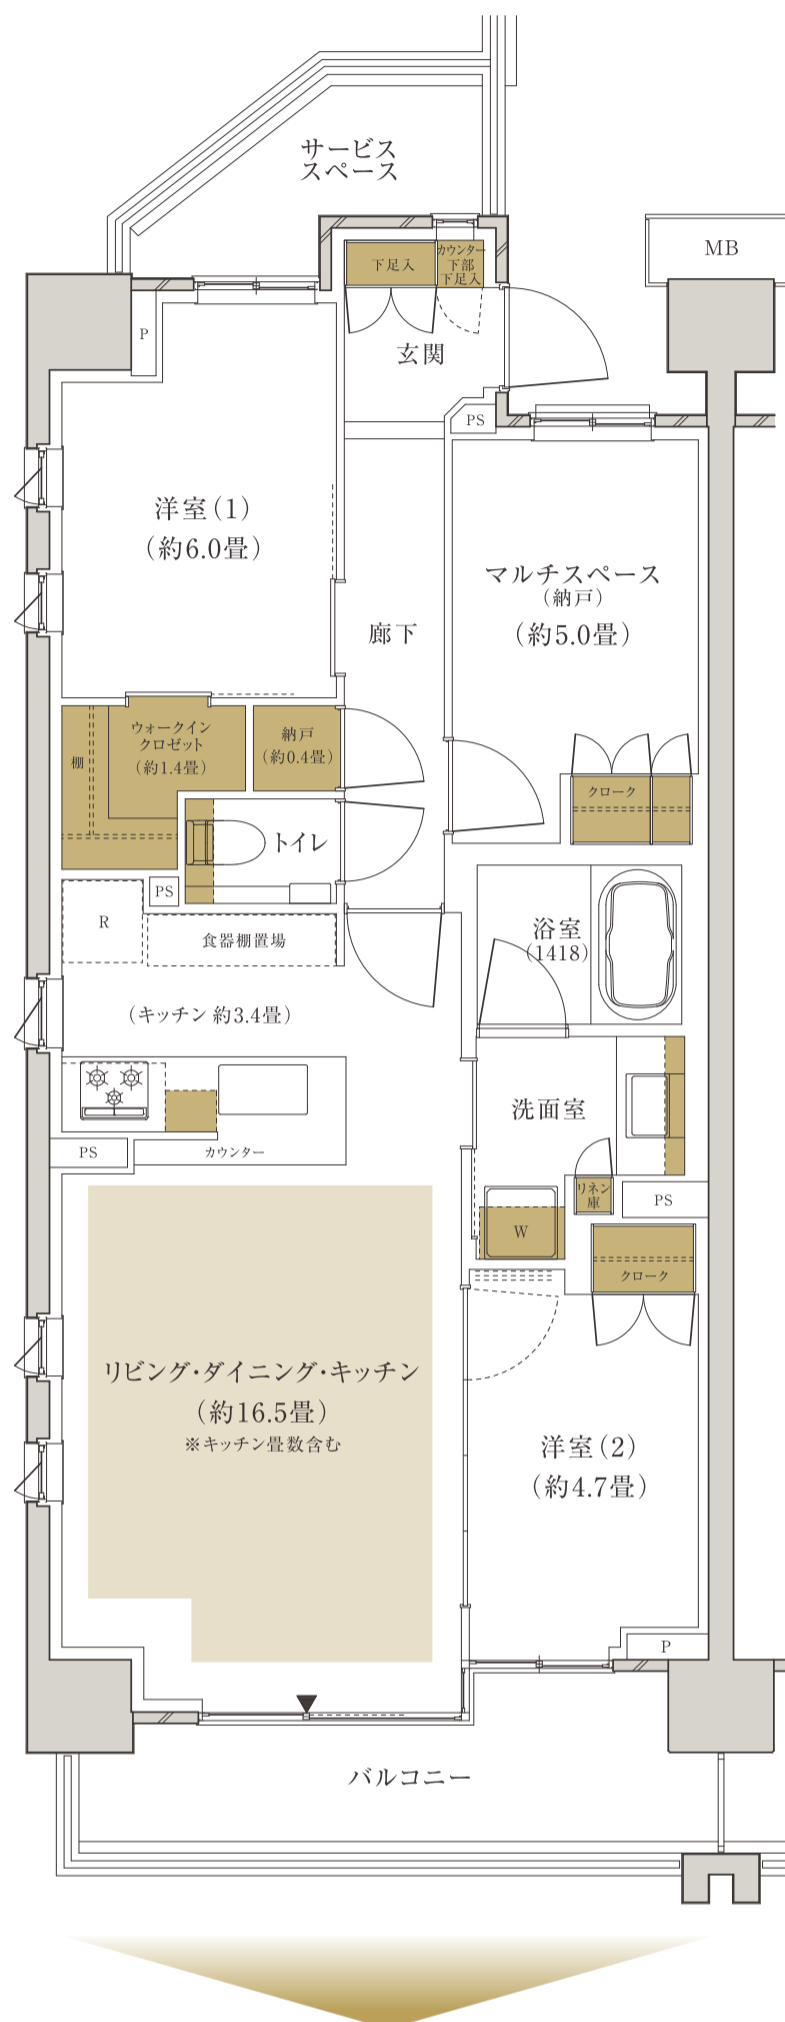

凡例:  床暖房範囲  収納



※MS:マルチスペース WIC:ウォークインクローゼット N:納戸  
 ※掲載の図面は設計段階の図面を基に描いたもので実際とは異なります。また施工上の理由及び改良等により変更となる場合がございます。※住戸により仕様・形状が異なる場合がございます。  
 ※代表タイプの間取りを表示しております。販売住戸の間取りについては本広告時の物件概要の「販売住戸の一覧」をご覧ください。  
 ※眺望、景観は各階・各住戸により異なり、今後周辺環境の変化に伴い将来にわたっての眺望を保証するものではありません。

「パークホームズ等々力八丁目」レジデンシャルサロン  
(三井のすまい 新宿サロンの内)



0120-321-524

営業時間 / 10:00~17:00

定休日 / 火曜日・水曜日・木曜日 (祝日除く)