

E
type

2LDK
+SIC


専有面積
62.68 m²
(約18.96 坪)

バルコニー面積
11.96 m²

※専有面積にはトランクルーム面積 0.80 m²を含みます。

※バルコニー面積：2F 11.96 m²

※バルコニー面積：3～14F 13.51 m²

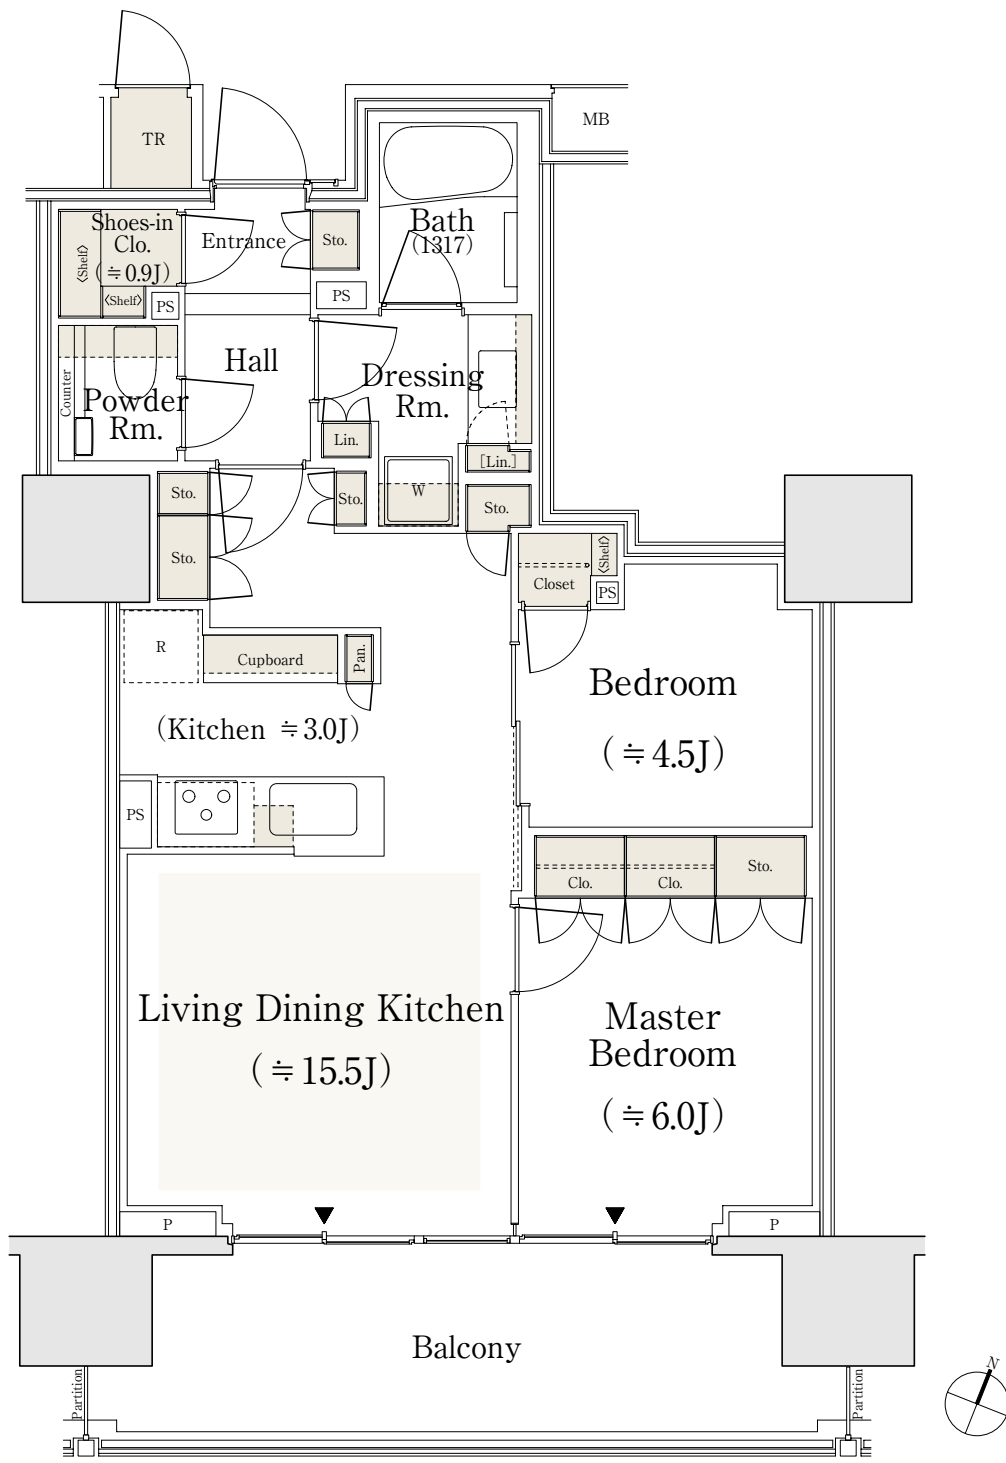

■ : 収納 ■ : 床暖房範囲

J : 畳数 (畳数は「約」表示です。)

SIC : シューズインクロゼット TR : トランクルーム

※リビング・ダイニング・キッチンにキッチン畳数含む。

※掲載の図面は設計段階の図面を基に描いたもので実際とは異なります。また施工上の理由及び改良等により変更となる場合がございます。

※住戸により仕様・形状が異なる場合がございます。

※代表タイプの間取りを表示しております。販売住戸の間取りについては本広告時の物件概要の「販売住戸の一覧」をご覧ください。

三井の住まい 日本橋サロン



0120-321-468

営業時間 / 平日 11:00~17:00 土日祝 10:00~17:00
定休日 / 水曜日、木曜日

