

SEA VILLAGE

ご案内住戸一覧配置図

凡例

SEA VILLAGE 略称



タイプ名
棟名
間取り


…ご案内対象住戸位置図
※掲載の図面は敷地配置図CGに平面図を合成したものです。色付けがされている住戸でも、階によっては販売済みの住戸がございます。詳しくは係員にお問い合わせください。

敷地配置図



E棟 ここがポイント

ゲストルームやパーティールームなど人が集える共有施設が豊富な住まいです。

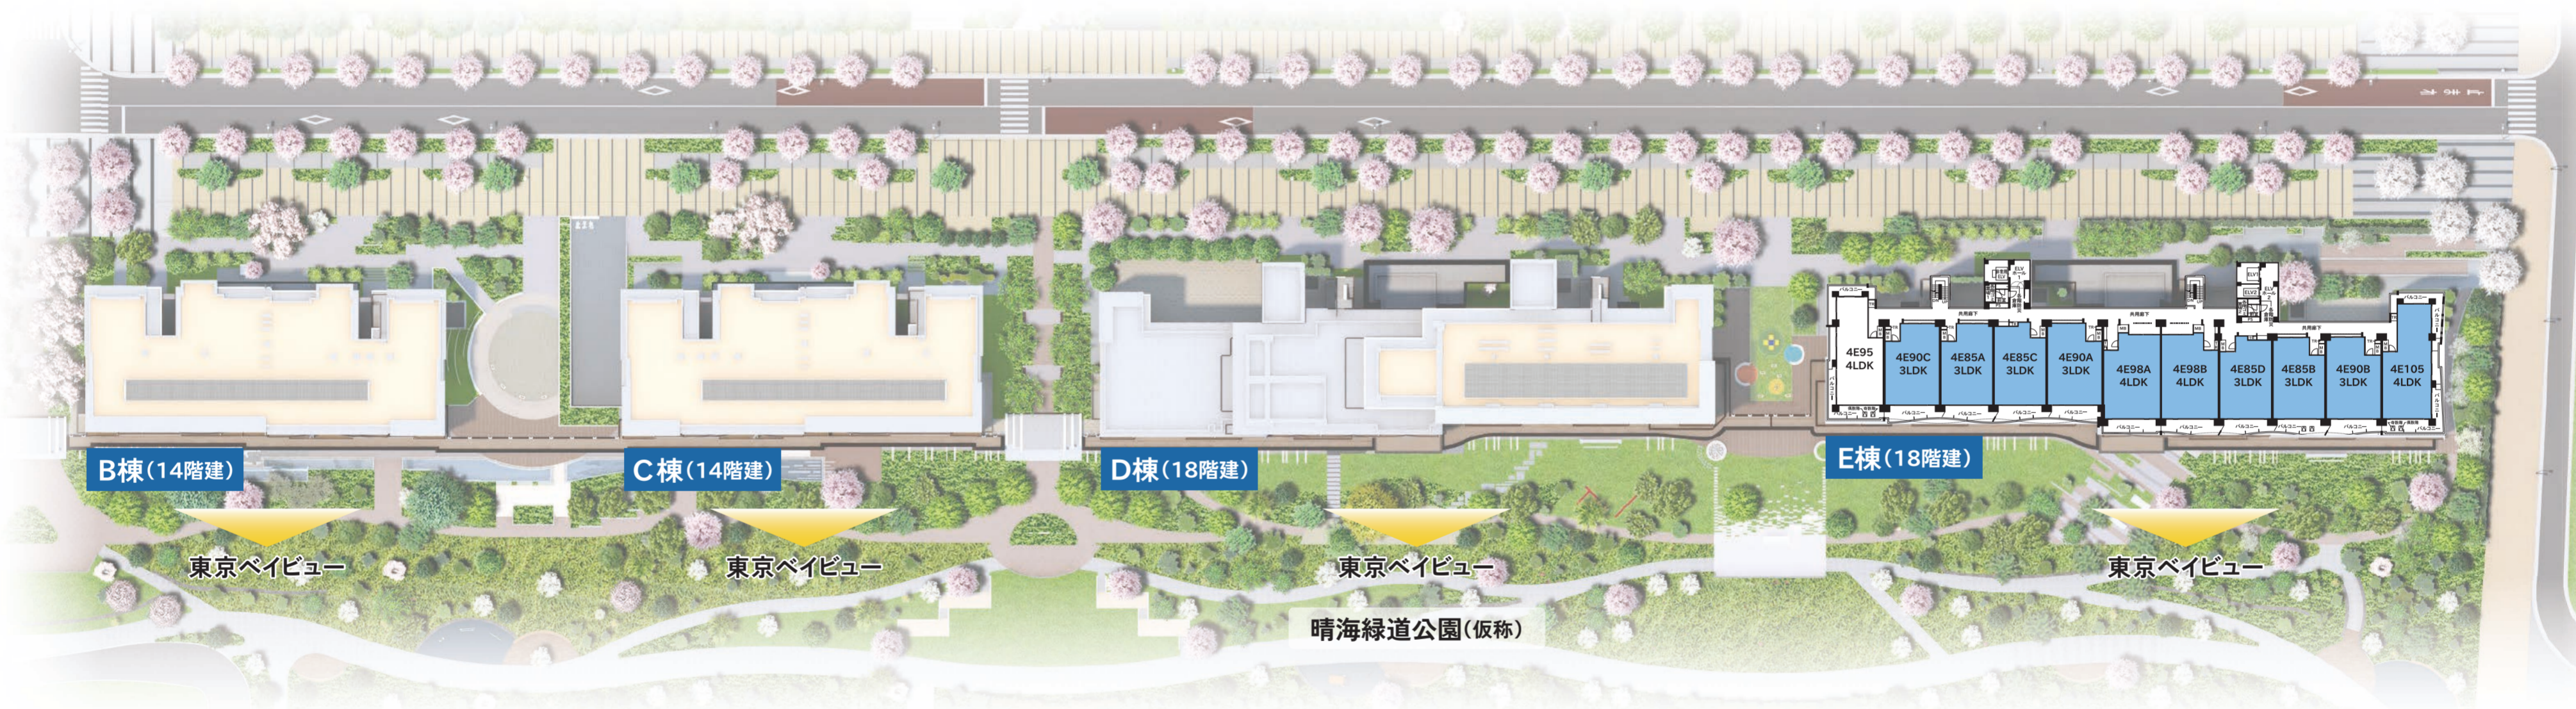

ここがポイント

全戸目の前に広がる、緑道公園と東京ベイビューの美しい眺望。バルコニーからはレインボーブリッジを眺めることができます。



※掲載の完成予想CGは計画段階の図面を基にしたもので建物の形状・色等は実際とは異なります。なお形状の細部、設備機器等は表現しておりません。表現されている植栽は初期の育成期間を終った状態のものを想定しており、竣工時は植物の育成を見込んで必要な間隔をとって植え込みます。施工上の都合により、設定位置・樹種・樹高・本数等変更となる場合があります。周辺の道路・建物などについては一部簡略化しており、実際とは異なります。また本計画隣地にマルチモビリティステーション(2023年度完成予定。変更になる場合があります)、晴海西小学校(仮称)・晴海西中学校(仮称)(2024年度開校予定。変更になる場合があります)が建設される予定です。また敷地外の施設等の範囲も含めて描いております。掲載の小中学校建物・外構・植栽計画は晴海地区新設小学校中学校建設準備協議会資料を基にしたもので、実際のデザイン・仕様などはその整備主体により決定され、変更になる場合があります(最長距離約170m~最長距離約410m)。※保育施設は2024年度開園予定(変更になる場合があります)。※商業施設は2024年3月開業予定(遅れる場合があります)。※掲載の護岸部分の施設・外構・植栽計画は現時点で未定であり、構想段階のものを描いたもので、実際のデザイン・仕様などはその整備主体により決定し、整備する予定であり、今後変更となります。※晴海ふ頭公園及び晴海緑道公園は、東京2020オリンピック・パラリンピック競技大会後追加の整備し遅やかに開園する予定です。(出典:東京都ホームページ)※晴海ふ頭公園までの距離は最長約70m~最長約440m、晴海緑道公園までの距離は最長約80m~最長約440mとなります。※掲載のCGバスは東京2020オリンピック・パラリンピック選手村利用時のものとは異なります。本物件は選手村として活用後、新築住宅として完成予定です。※各棟に合成されている図面は基準階平面図を合成したもので実際とは異なります。掲載の眺望写真は、SEA VILLAGE敷地内高さ約52m(16階相当)地点から撮影(2018年3月撮影)したもので実際の住戸からの眺望とは異なります。眺望・景観は、各階・各住戸によって異なり、今後周辺環境の変化に伴い将来にわたって保証されるものではありません。また、一部CG処理を施しております。一部共用施設の利用にあたっては管理規約等に準じていただきます。一部施設およびサービスのご利用は予約制・有料となります。※掲載の共用施設は代表的な施設を表したもので、全ての共用施設を明示しておりません。またPORT VILLAGEは除きます。※掲載のサービスは現段階の計画で今後変更となる場合がございます。