


B2
type

3LDK
+N+2WIC

専有面積
75.06㎡
(約22.70坪)

バルコニー面積
11.66㎡

※1Fバルコニー面積/11.78㎡

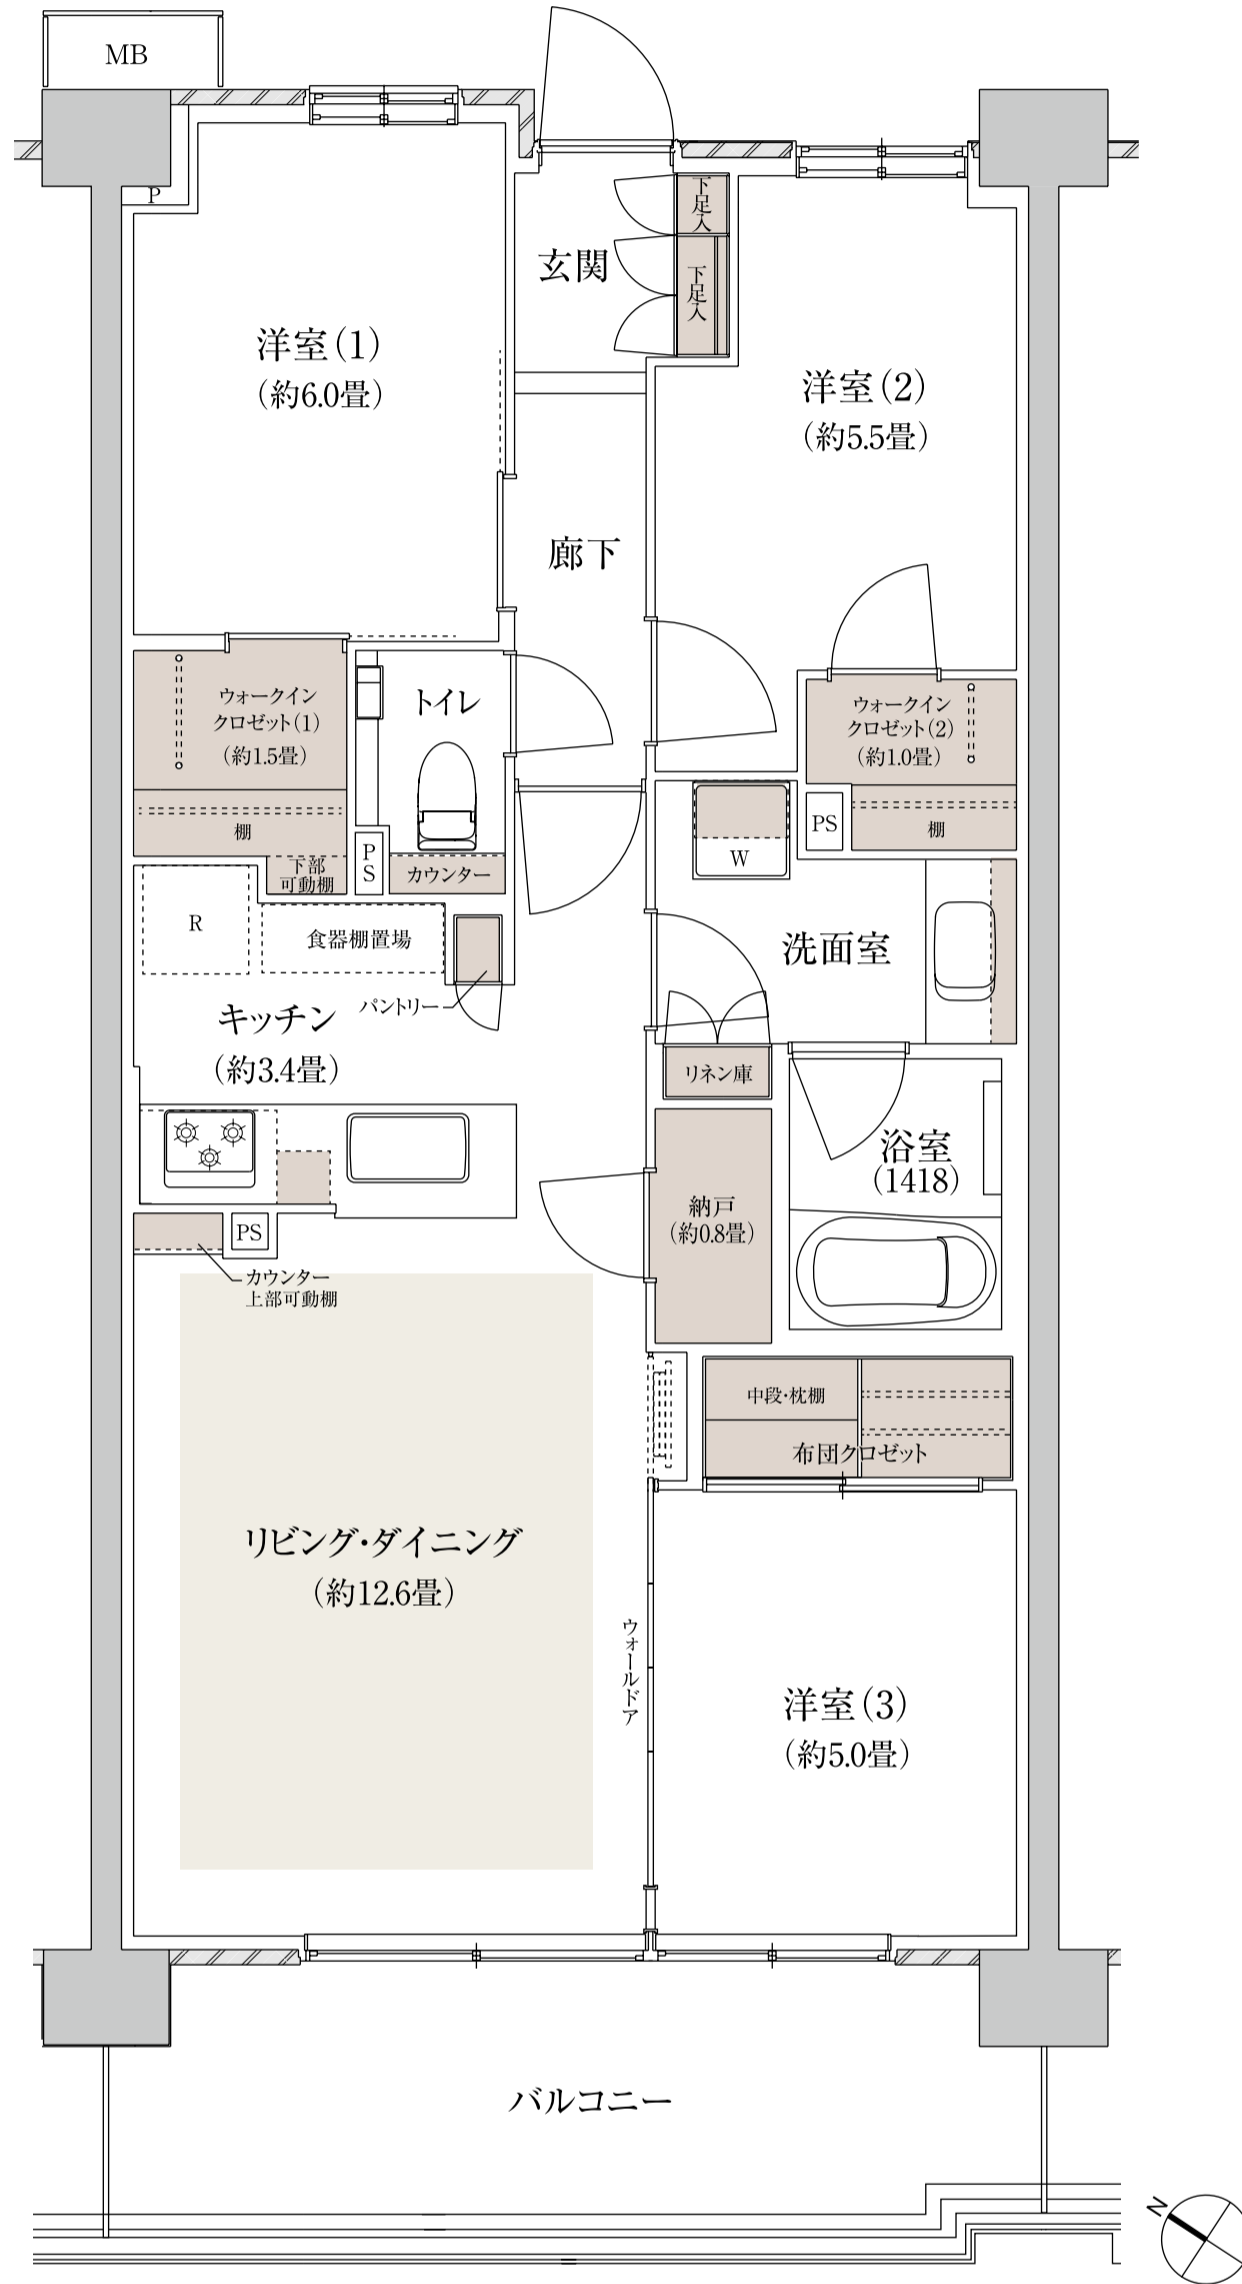

床暖房範囲 収納

N:納戸 WIC:ウォークインクロゼット

※掲載の図面は設計段階の図面を基に描いたもので実際とは異なります。また施工上の理由及び改良等により変更となる場合がございます。

※住戸により仕様・形状が異なる場合がございます。

※代表タイプの間取りを表示しております。販売住戸の間取りについては本広告時の物件概要の[販売住戸の一覧]をご覧ください。

「パークホームズ成増二丁目」現地販売センター

☎ 0120-321-573 営業時間/10:00~17:00
定休日/水曜・木曜(祝日を除く)

〈売主・販売代理〉



〈売主〉

