


F
type

4LDK
+WIC+SIC

専有面積
83.39m²
(約25.22坪)

バルコニー面積
10.13m²

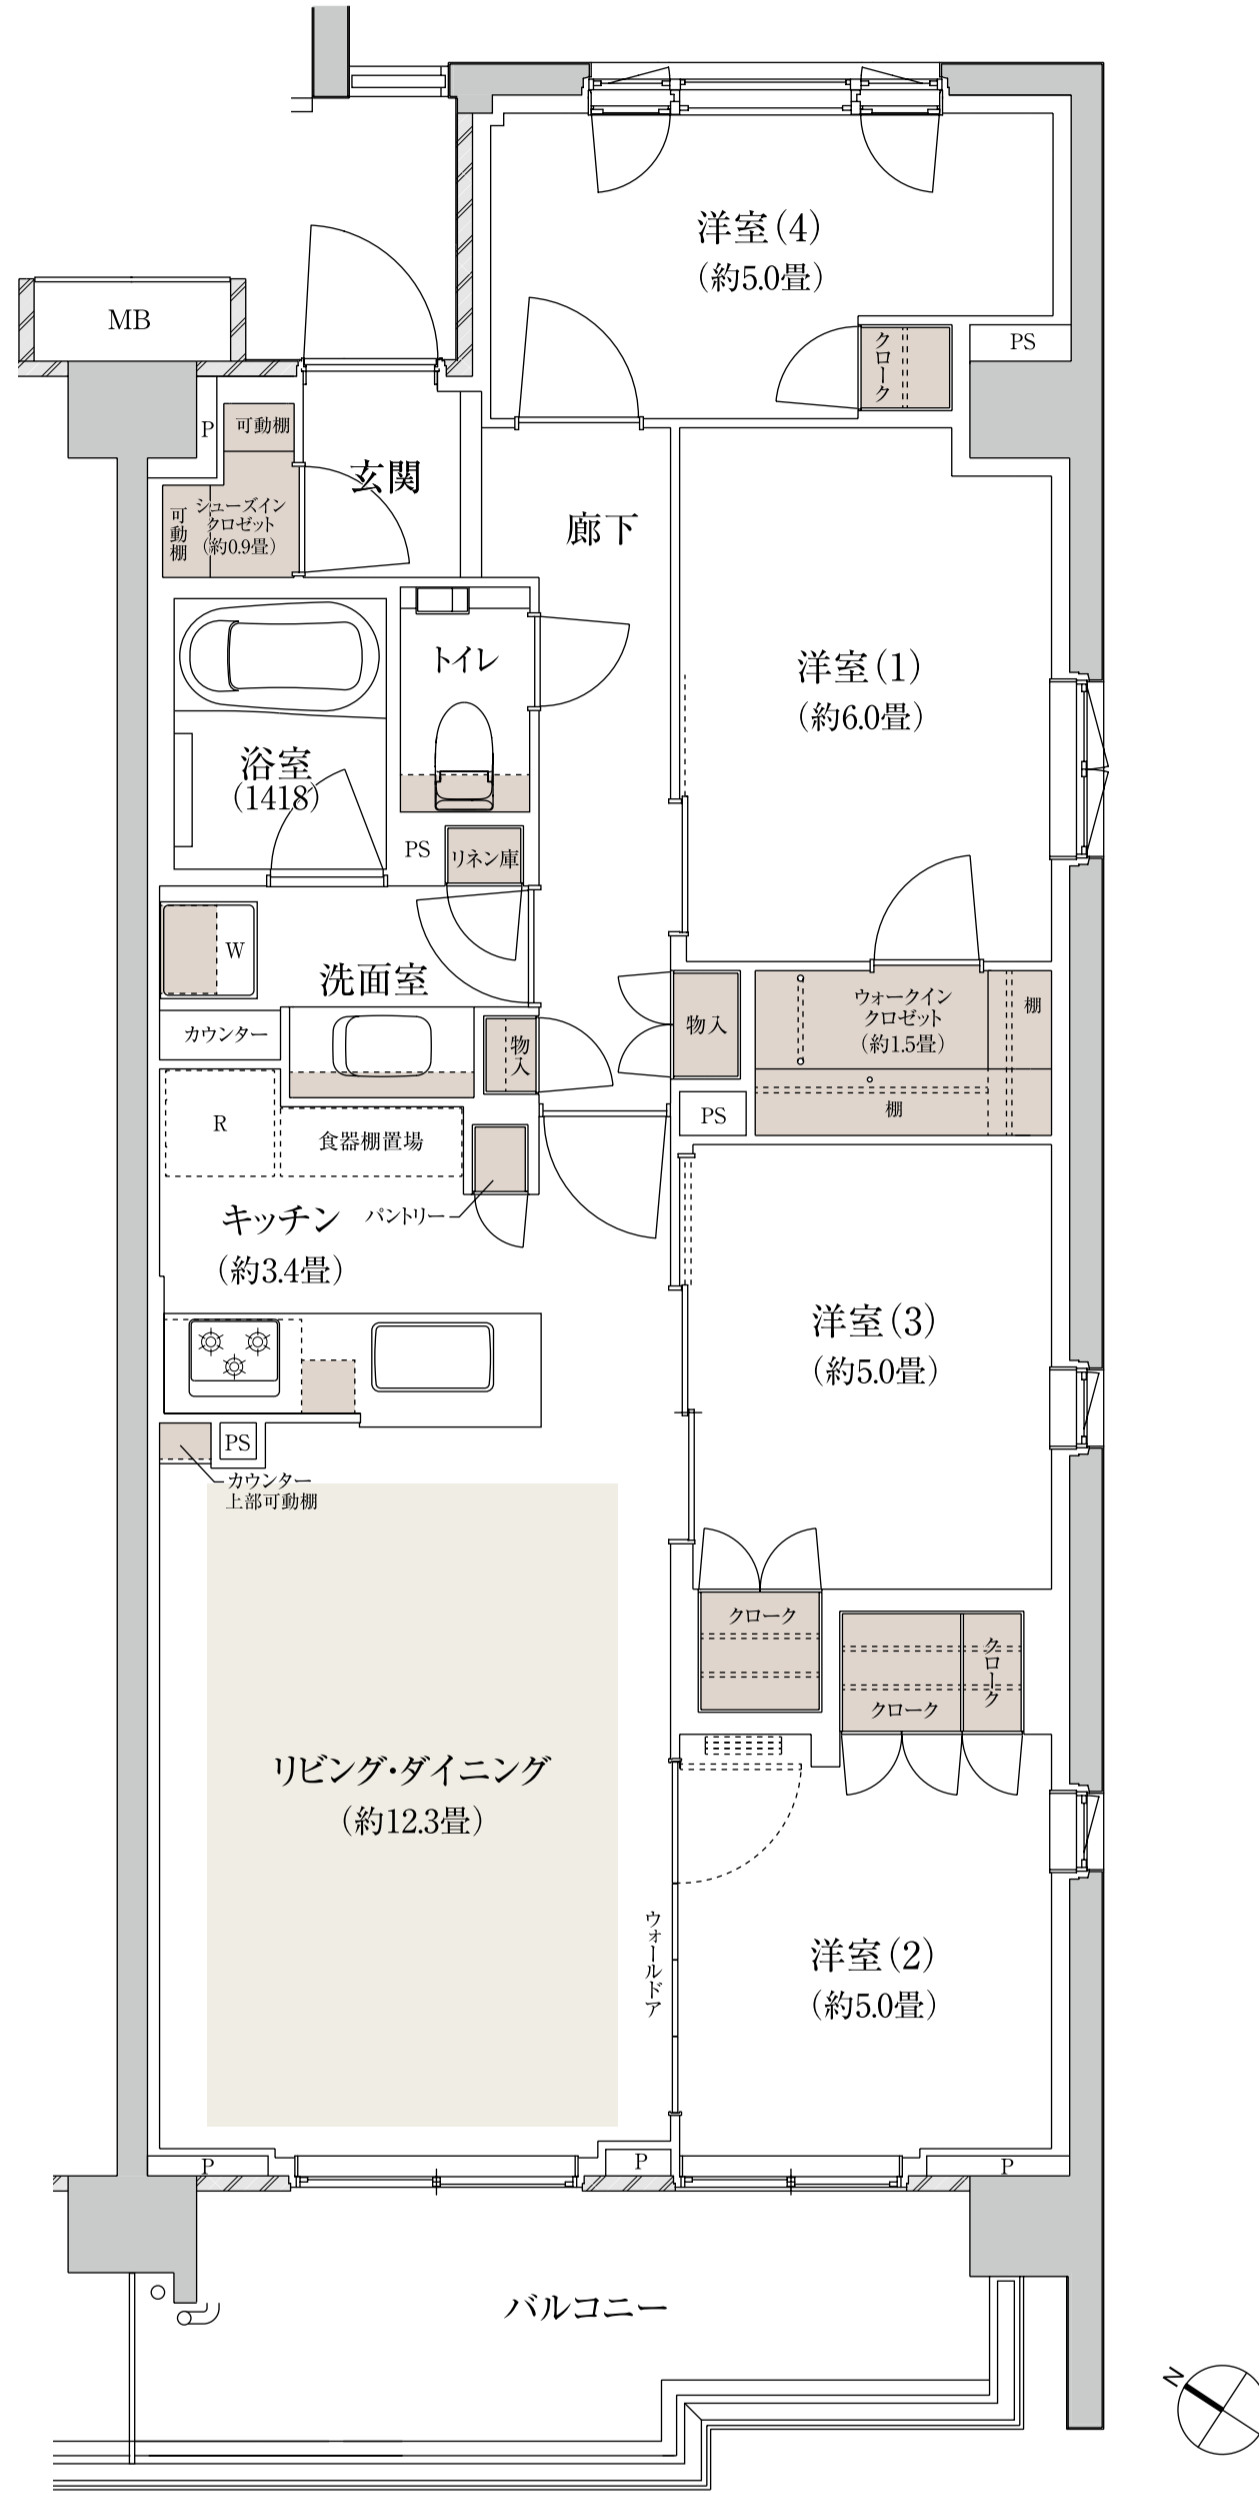

床暖房範囲 収納

WIC:ウォークインクロゼット SIC:シューズインクローク

※掲載の図面は設計段階の図面を基に描いたもので実際とは異なります。また施工上の理由及び改良等により変更となる場合がございます。

※住戸により仕様・形状が異なる場合がございます。

※代表タイプの間取りを表示しております。販売住戸の間取りについては本広告時の物件概要の「販売住戸の一覧」をご覧ください。

「パークホームズ成増二丁目」現地販売センター

☎ **0120-321-573** 営業時間/10:00~17:00
定休日/水曜・木曜(祝日を除く)

〈売主・販売代理〉



すまいとくらしの未来へ

三井不動産レジデンシャル



〈売主〉

ZERO to WONDERFUL
東レ建設株式会社