


<h1 style="margin: 0;">31A</h1> <p style="margin: 0;">type</p>	<h2 style="margin: 0;">1D・K</h2> <p style="margin: 0;">+SIC</p>	<p style="margin: 0;">専有面積</p> <h2 style="margin: 0;">31.27m²</h2> <p style="margin: 0;">(約9.45坪)</p>	<p style="margin: 0;">バルコニー面積</p> <h2 style="margin: 0;">4.95m²</h2>
--	---	--	---

□トランクルーム面積/0.64m²

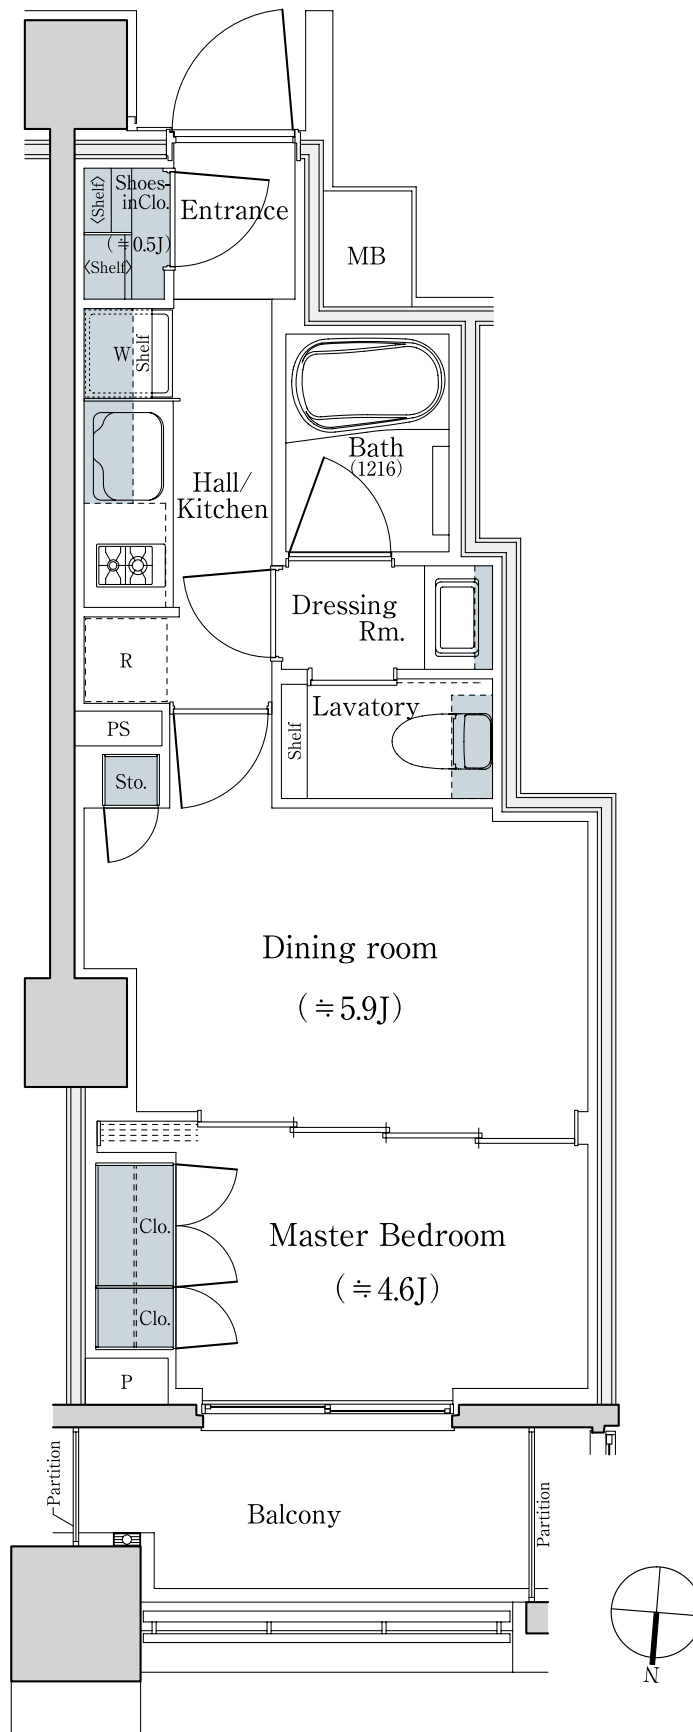

■ 収納

SIC: シューズインクロゼット J: 畳数 (畳数は「約」表示です)

※掲載の間取り図面は設計段階のもので、変更する場合がございます。
 ※トランクルームは付属建物として登記され、販売対象面積に含まれます。

パークホームズ中目黒 レジデンシャルサロン

☎ **0120-321-796** 営業時間/10:00~17:00
 定休日/火曜・水曜・木曜