


<h1 style="margin: 0;">37A</h1> <p style="margin: 0;">type</p>	<h1 style="margin: 0;">1LDK</h1> <p style="margin: 0;">+WIC</p>	<p style="margin: 0;">専有面積</p> <h1 style="margin: 0;">37.99m²</h1> <p style="margin: 0;">(約11.49坪)</p>	<p style="margin: 0;">バルコニー面積</p> <h1 style="margin: 0;">5.17m²</h1>
--	---	---	---

□トランクルーム面積/0.64m²

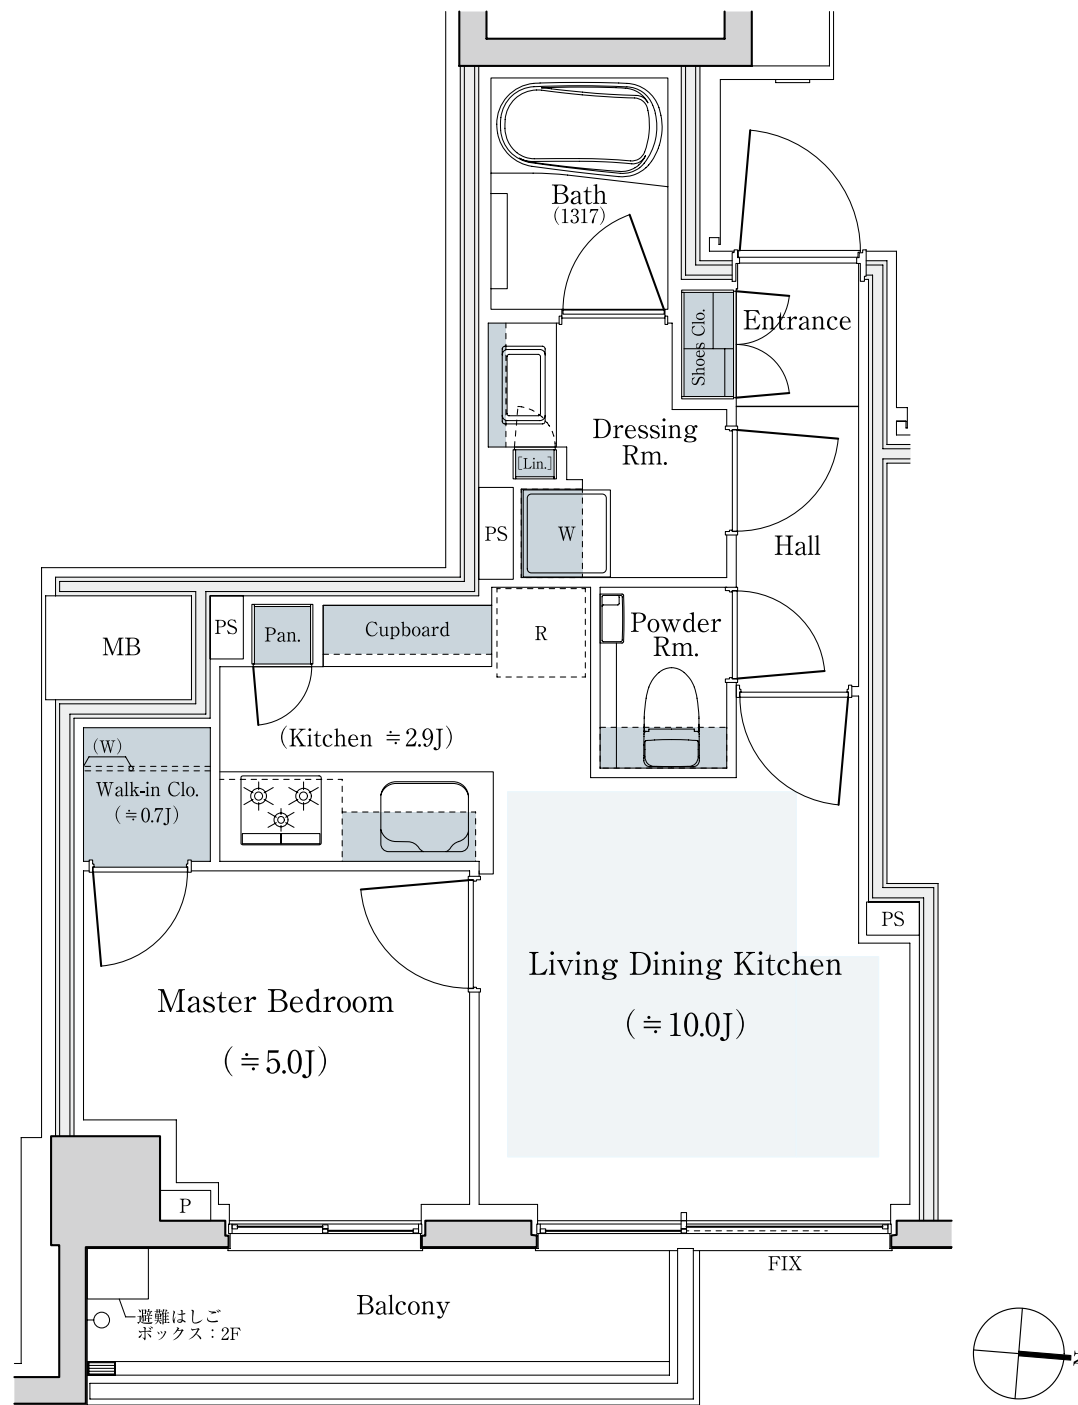

WIC:ウォークインクローゼット J:畳数(畳数は「約」表示です)

※掲載の間取り図面は設計段階のもので、変更する場合がございます。
 ※トランクルームは付属建物として登記され、販売対象面積に含まれます。

パークホームズ中目黒 レジデンシャルサロン

0120-321-796

 営業時間/10:00~17:00
 定休日/火曜・水曜・木曜