


75A
menu
type

2LDK
+WIC(2Fのみ:1LDK+MS+WIC)

専有面積
75.11m²
(約22.72坪)

バルコニー面積
4.60m²

□サービススペース面積/2.32m² □トランクルーム面積/0.70m²

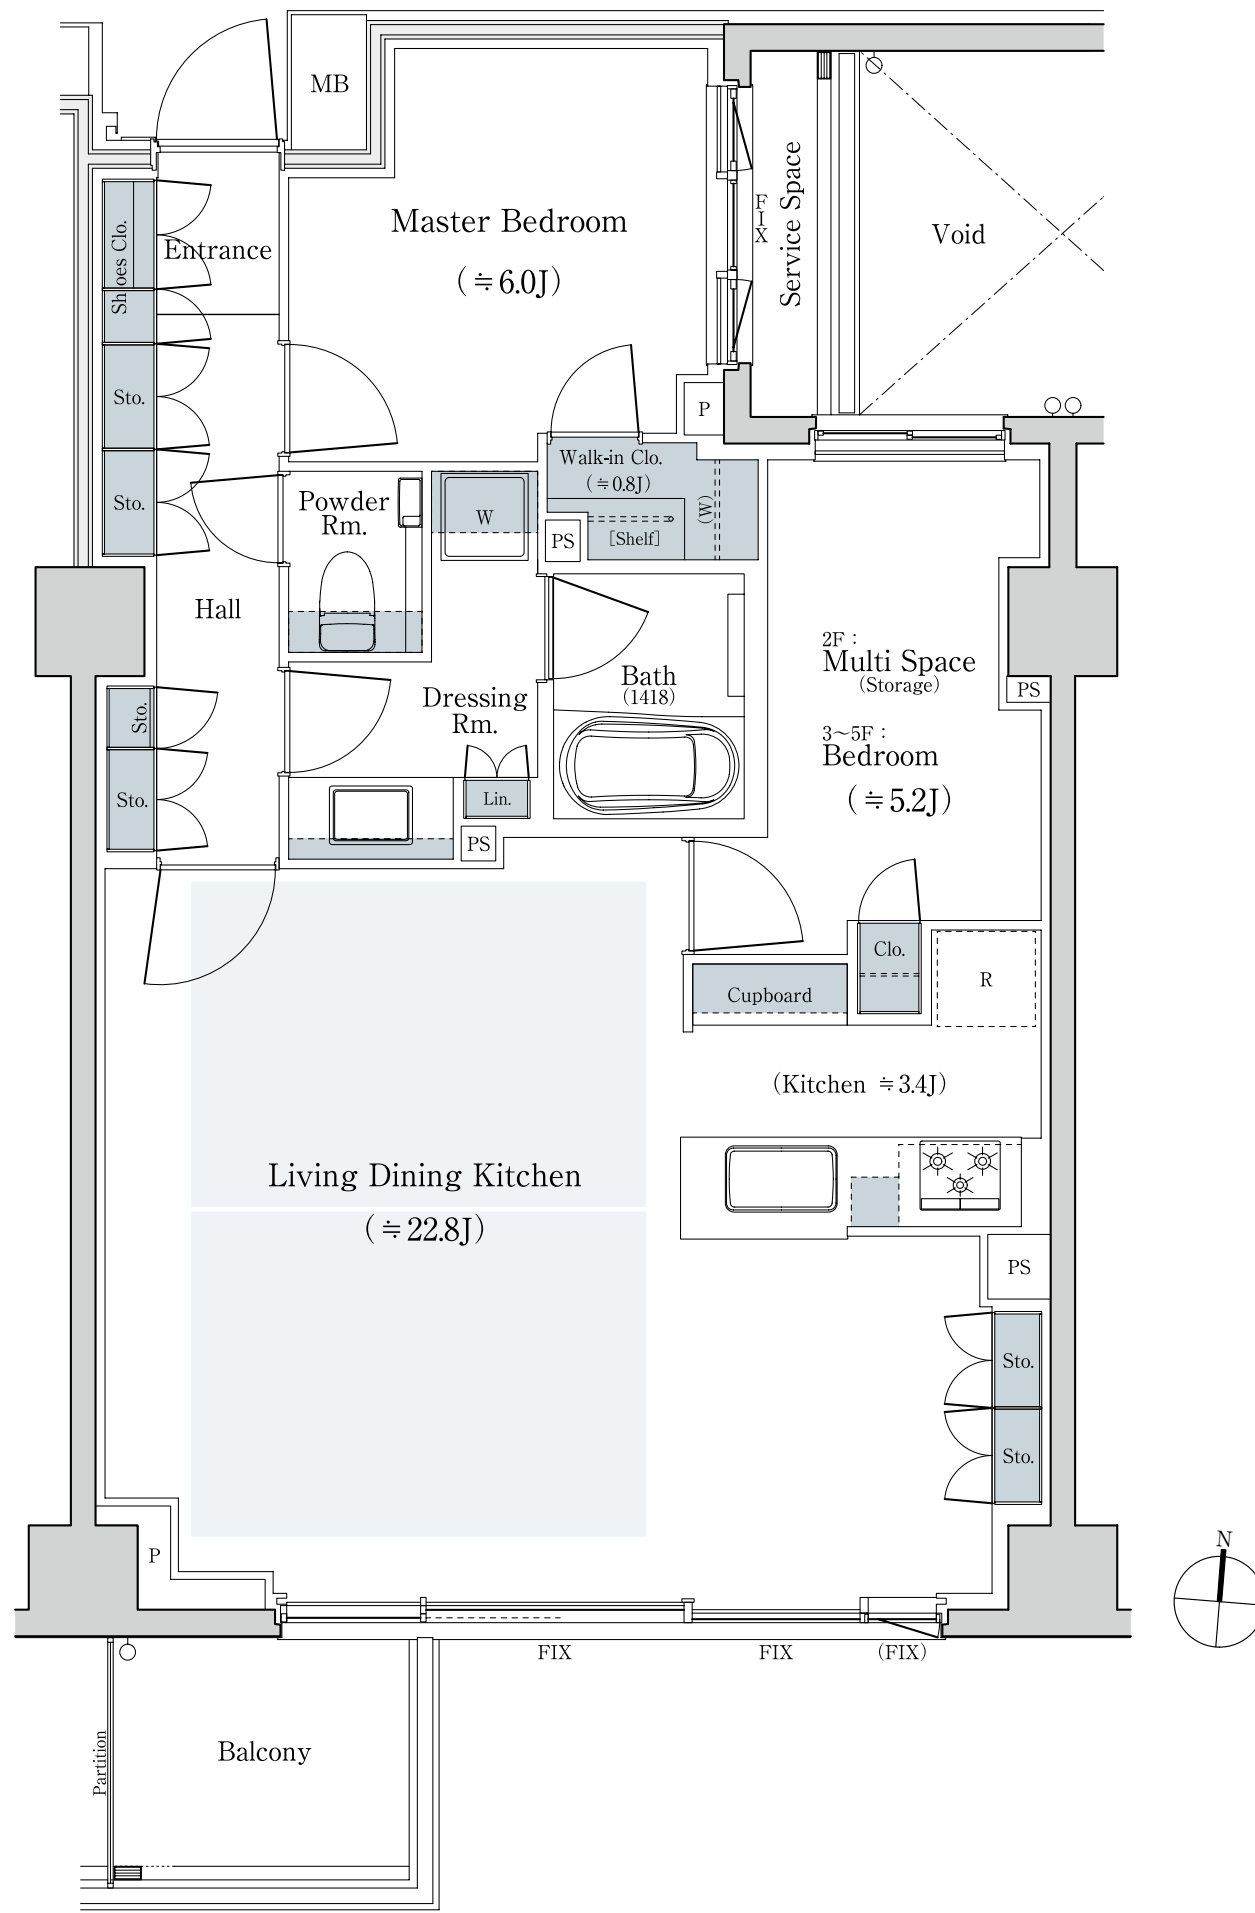

■専有面積 2~5F 75.11m²(約22.72坪)

■バルコニー面積 2~5F 4.60m²

■トランクルーム面積 2・3F 0.70m²

■サービススペース面積 2~4F 2.32m²
5F 1.08m²

4F 1.04m²
5F 0.70m²

MS: マルチスペース WIC: ウォークインクローゼット J: 畳数(畳数は「約」表示です)

※2~4階と5階のサービススペース形状は異なります。

※掲載の間取り図面は設計段階のもので、変更する場合がございます。

※トランクルームは付属建物として登記され、販売対象面積に含まれます。

パークホームズ中目黒 レジデンシャルサロン

☎ 0120-321-796 営業時間/10:00~17:00
定休日/火曜・水曜・木曜