



97A
type

3LDK
+WIC+SIC+S

専有面積
97.00㎡
(約29.34坪)

バルコニー面積
8.30㎡

□ルーフトラス面積/33.56㎡ □ルーフバルコニー面積/6.54㎡ □サービススペース面積/2.55㎡ □トランクルーム面積/1.44㎡

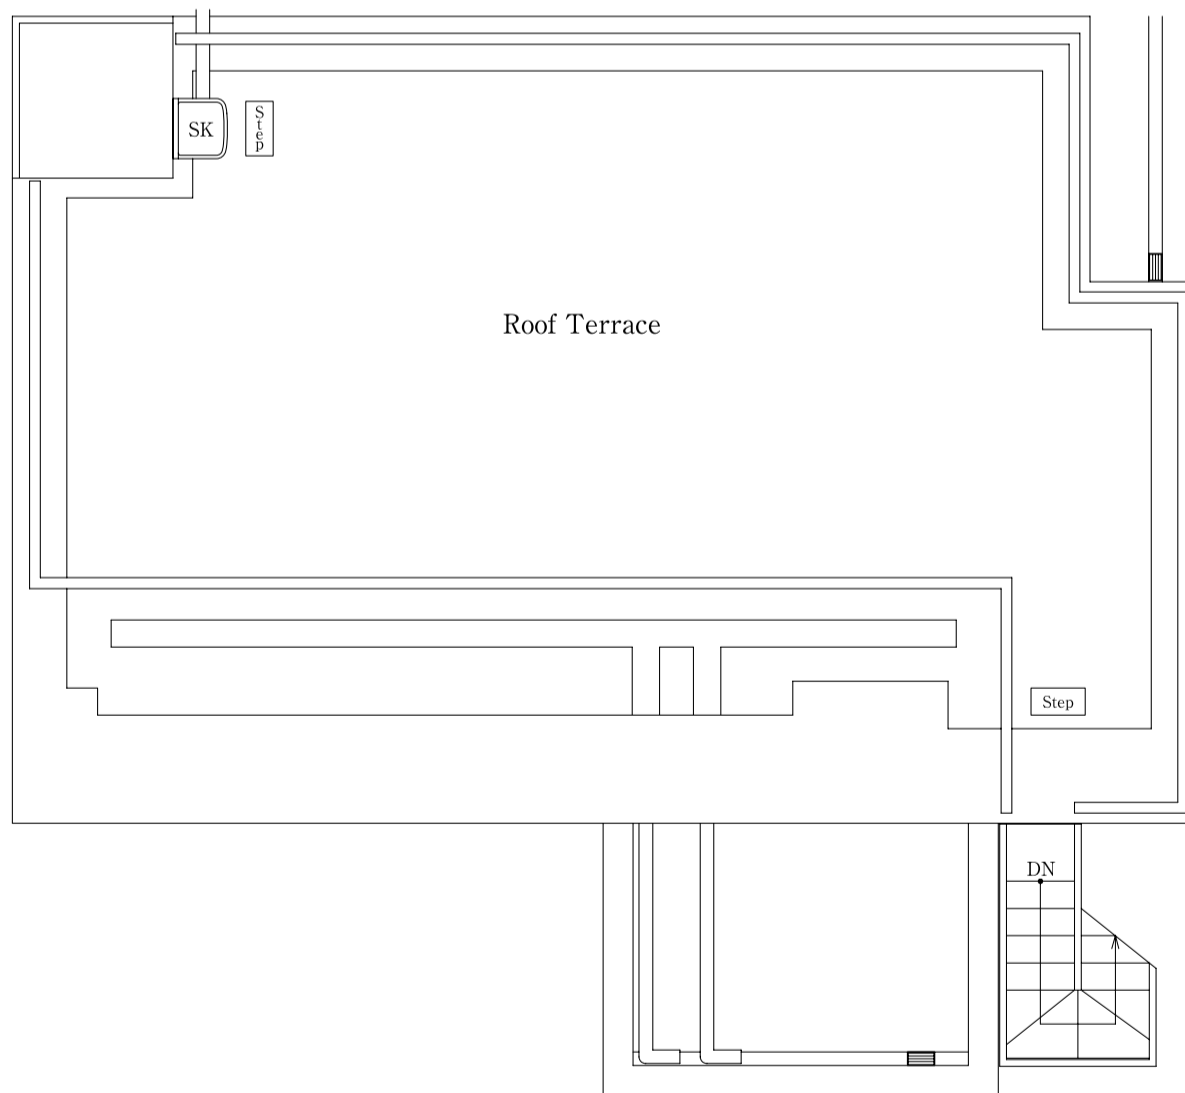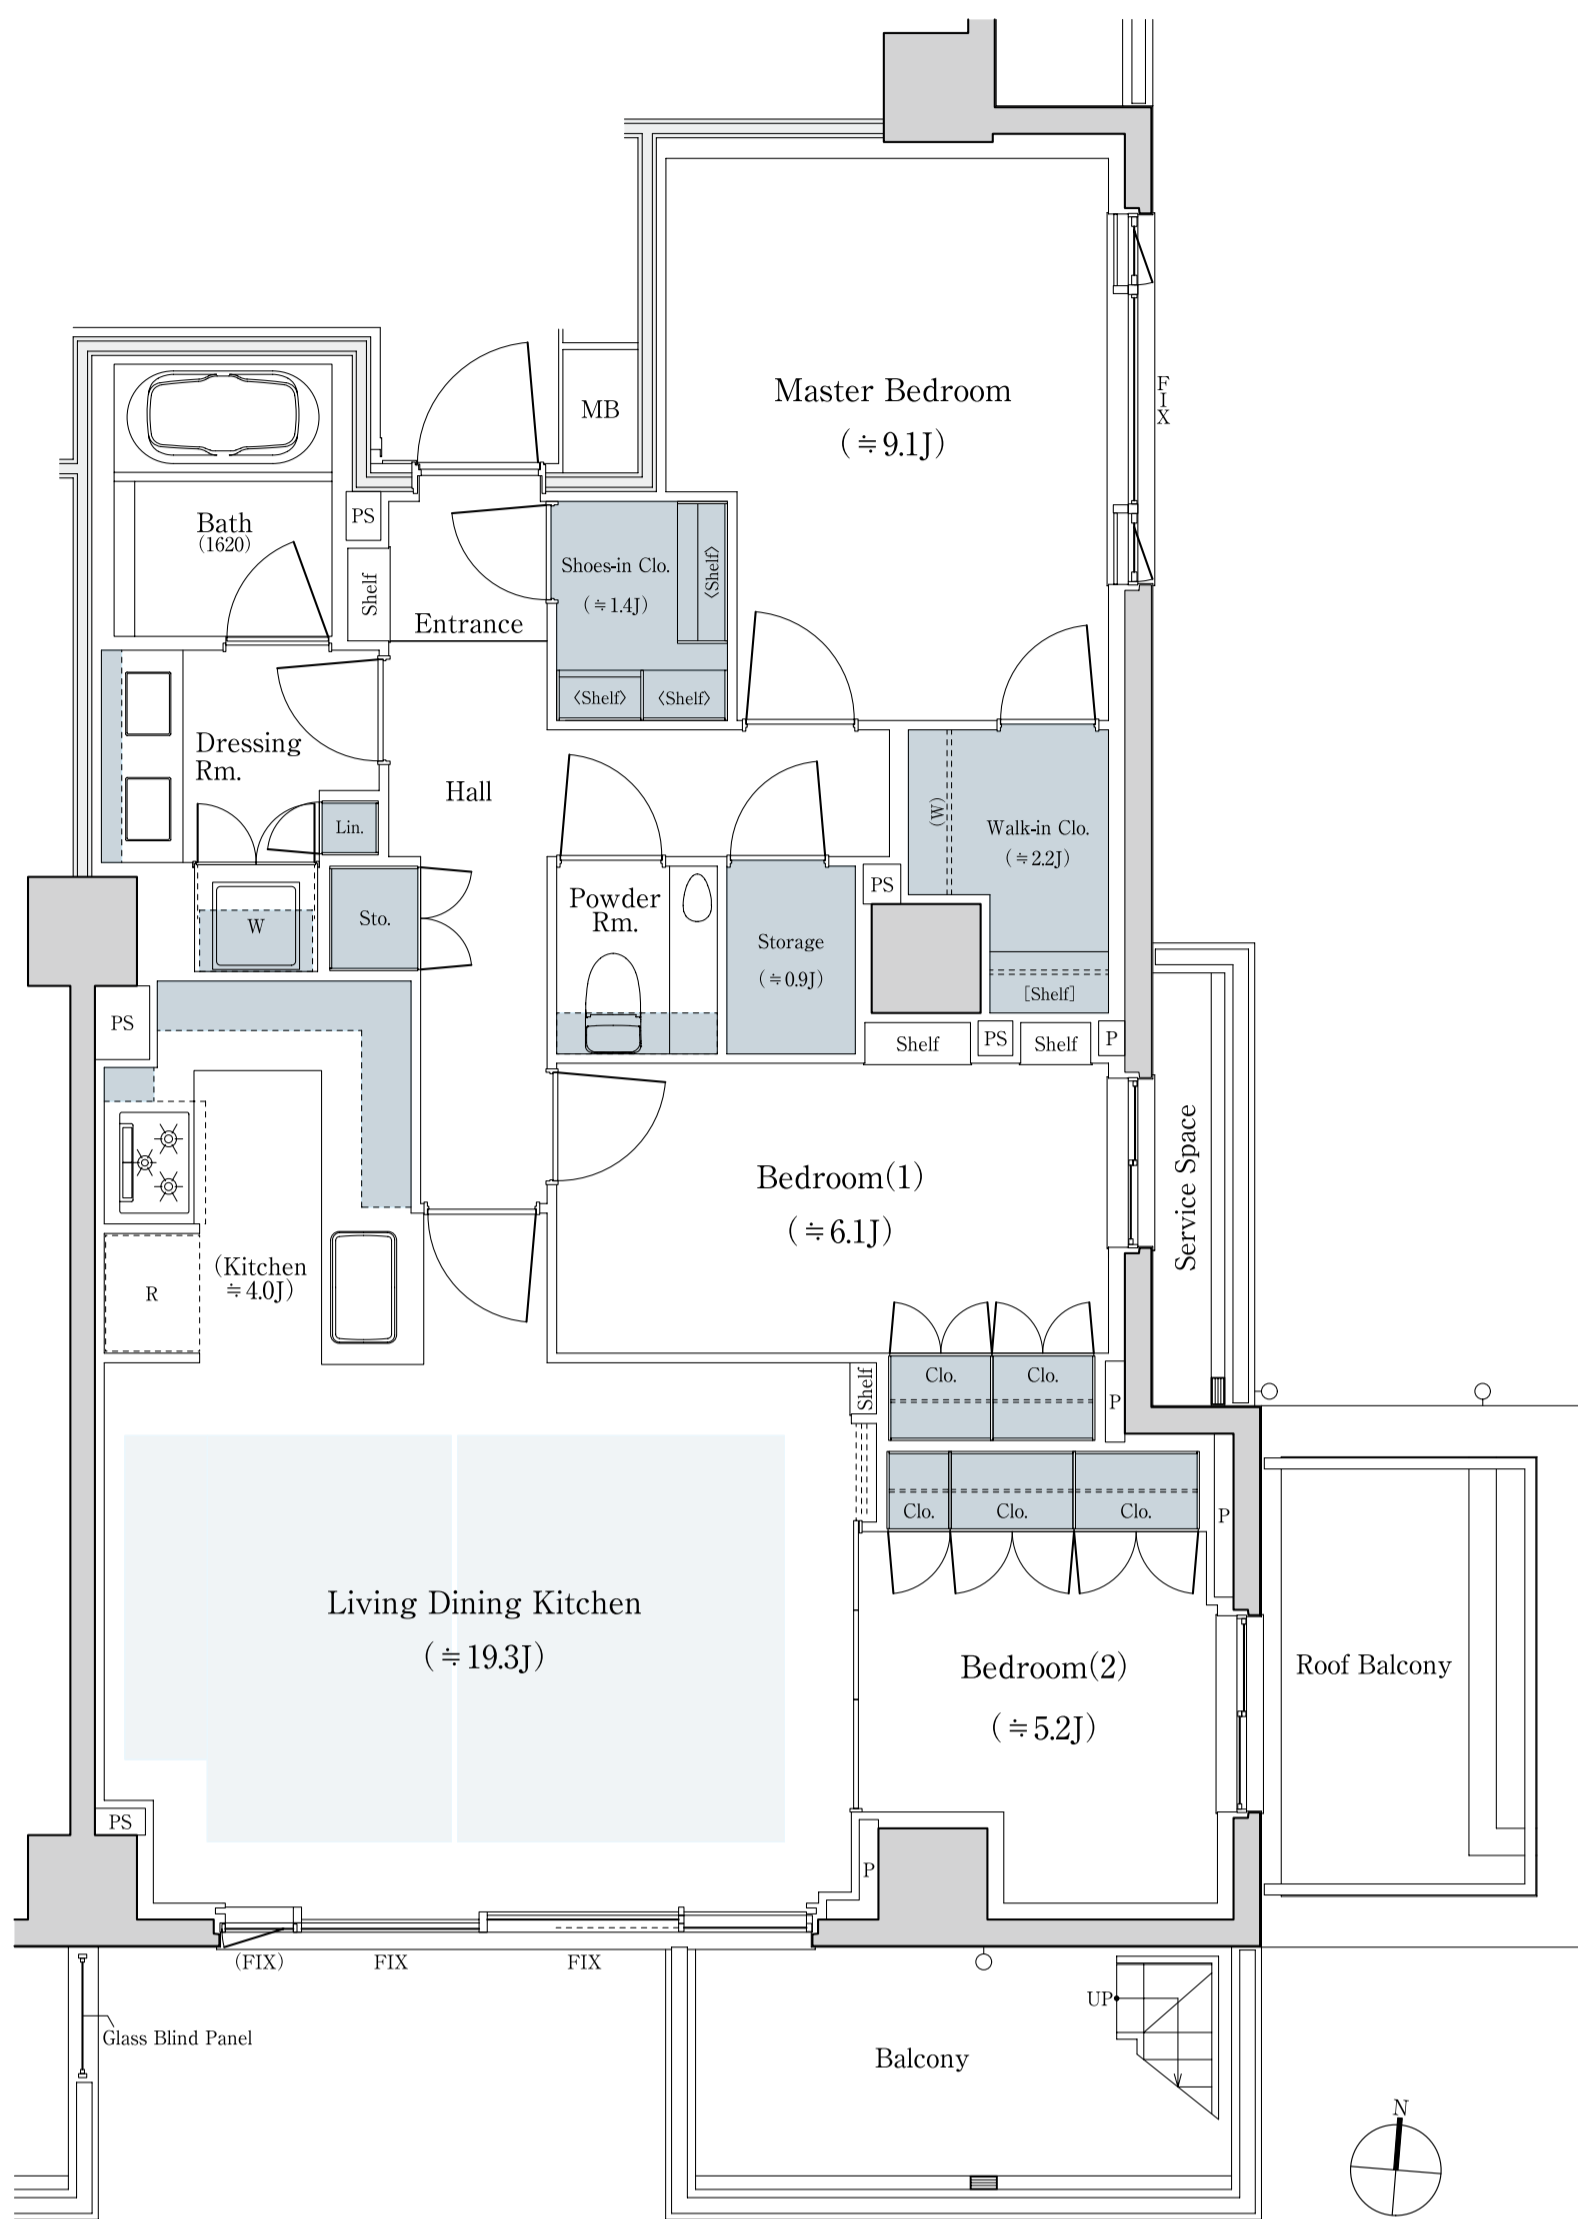

床暖房範囲 収納

WIC:ウォークインクローゼット SIC:シューズインクローゼット S:サービススペース J:畳数(畳数は「約」表示です)

※掲載の間取り図面は設計段階のもので、変更する場合がございます。
※トランクルームは付属建物として登記され、販売対象面積に含まれます。

パークホームズ中目黒 レジデンシャルサロン

☎ 0120-321-796 営業時間/10:00~17:00
定休日/火曜・水曜・木曜

閉じる