
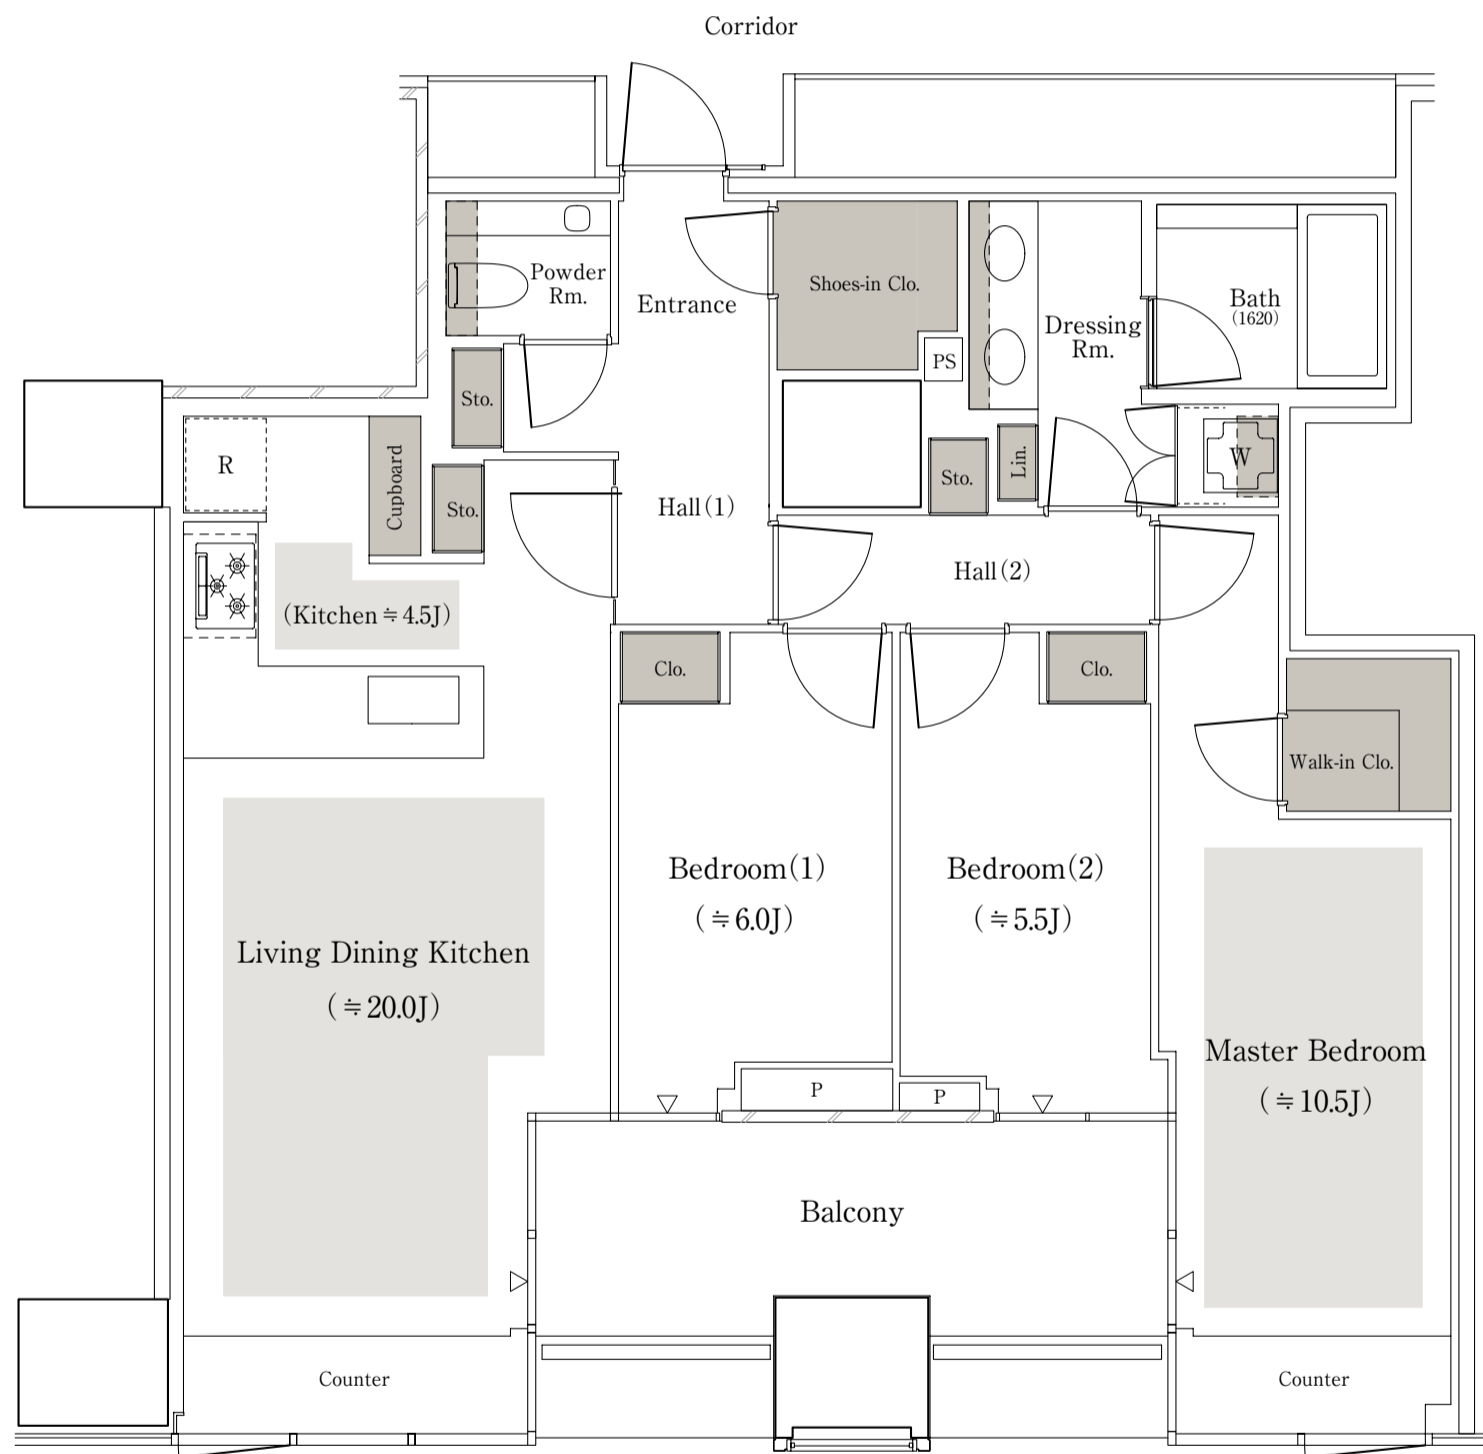


N-100As type / 3LDK + WIC + SIC

専有面積：100.01㎡（約30.25坪）

バルコニー面積：11.08㎡（約3.35坪）

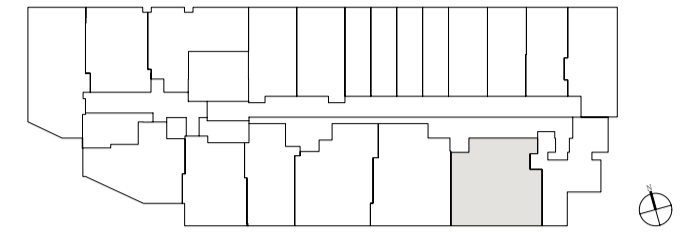

■ 収納 ■ 床暖房

※WIC：ウォークインクローゼット、SIC：シューズインクローゼット、J：畳数（畳数は「約」表示です。）

※LDKの畳数にはキッチンの畳数も含まれております。※代表タイプの間取りを掲載しております。販売住戸の間取りについては、本告時の「物件概要」内「販売住戸の一覧」をご覧ください。

※掲載の図面は設計段階の図面を基に描いたもので実際とは多少異なる場合があります。また施工上の理由及び改良のため変更することがございます。