


S108

TYPE

4LDK+3WIC+SIC

- 専有面積: 108.83㎡ (約32.92坪) [専有トランクルーム面積/0.66㎡ (約0.19坪)を含む]
- バルコニー面積: 10.57㎡      ■ ルーフバルコニー面積: 9.32㎡
- サービススペース面積: 12.09㎡

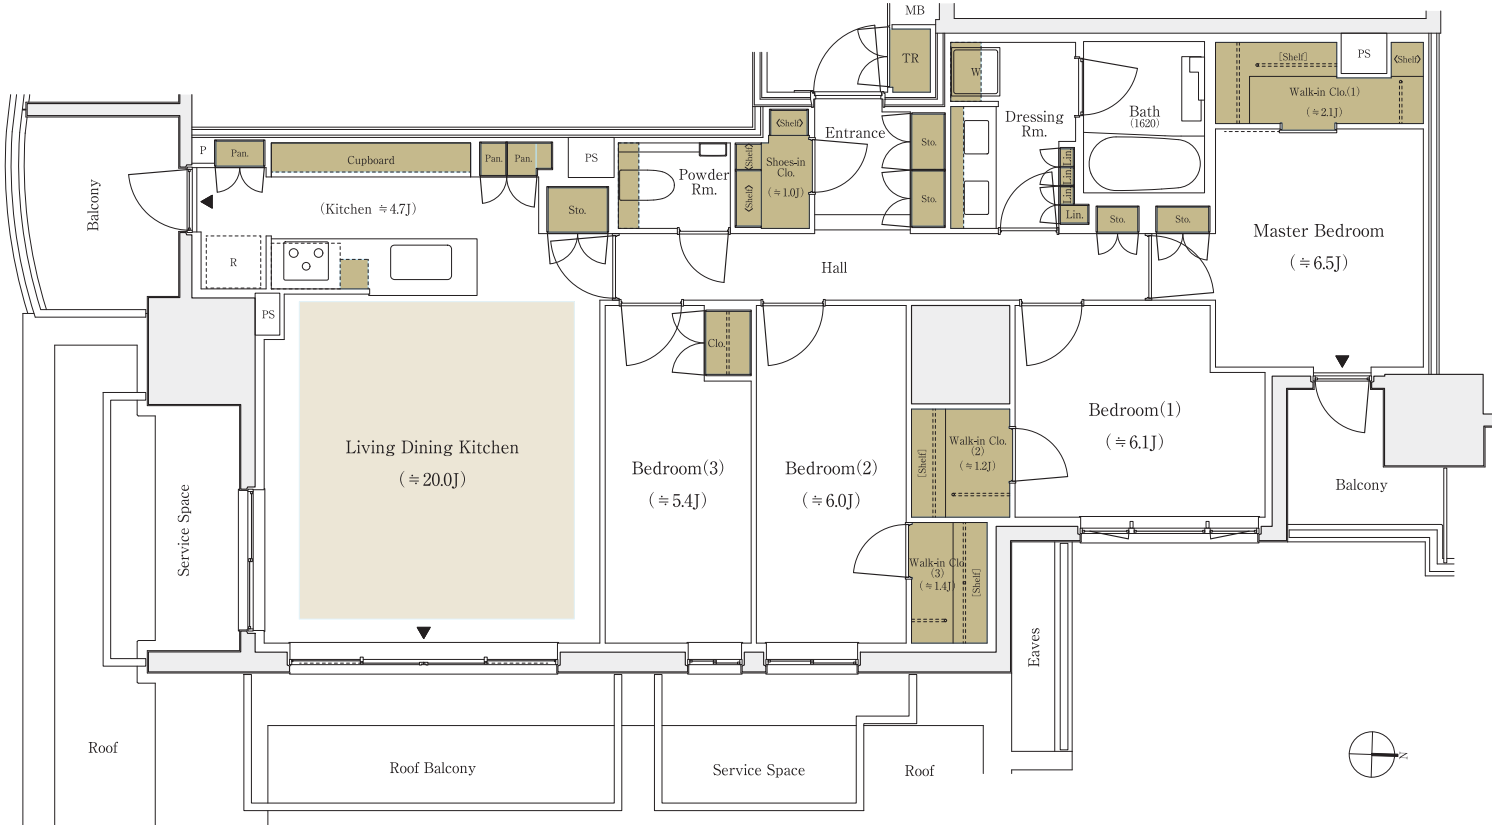

■ : 収納      ■ : 床暖房範囲

J=畳数    WIC:ウォークインクローゼット    SIC:シューズインクローゼット

※掲載の図面は設計段階の図面を基に描いたもので実際とは多少異なる場合があります。また施工上の理由及び改良のため変更する場合がございます。

※住戸により仕様・形状が異なる場合がございます。

※詳しくは係員へお問い合わせください。

パークホームズ文京小石川ヒルテラス インフォメーションデスク

☎ 0120-076-321

受付時間/11:00~16:00

定休日/水・木(祝日除く)