

A
type


3LDK
+ WIC + TR

専有面積
72.71㎡
(約21.99坪)


バルコニー面積
6.98㎡
(約2.11坪)

※トランクルーム面積 1.31㎡(約0.39坪)を含む

〈住戸位置図〉

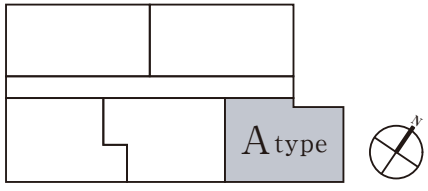

南東向き
角住戸

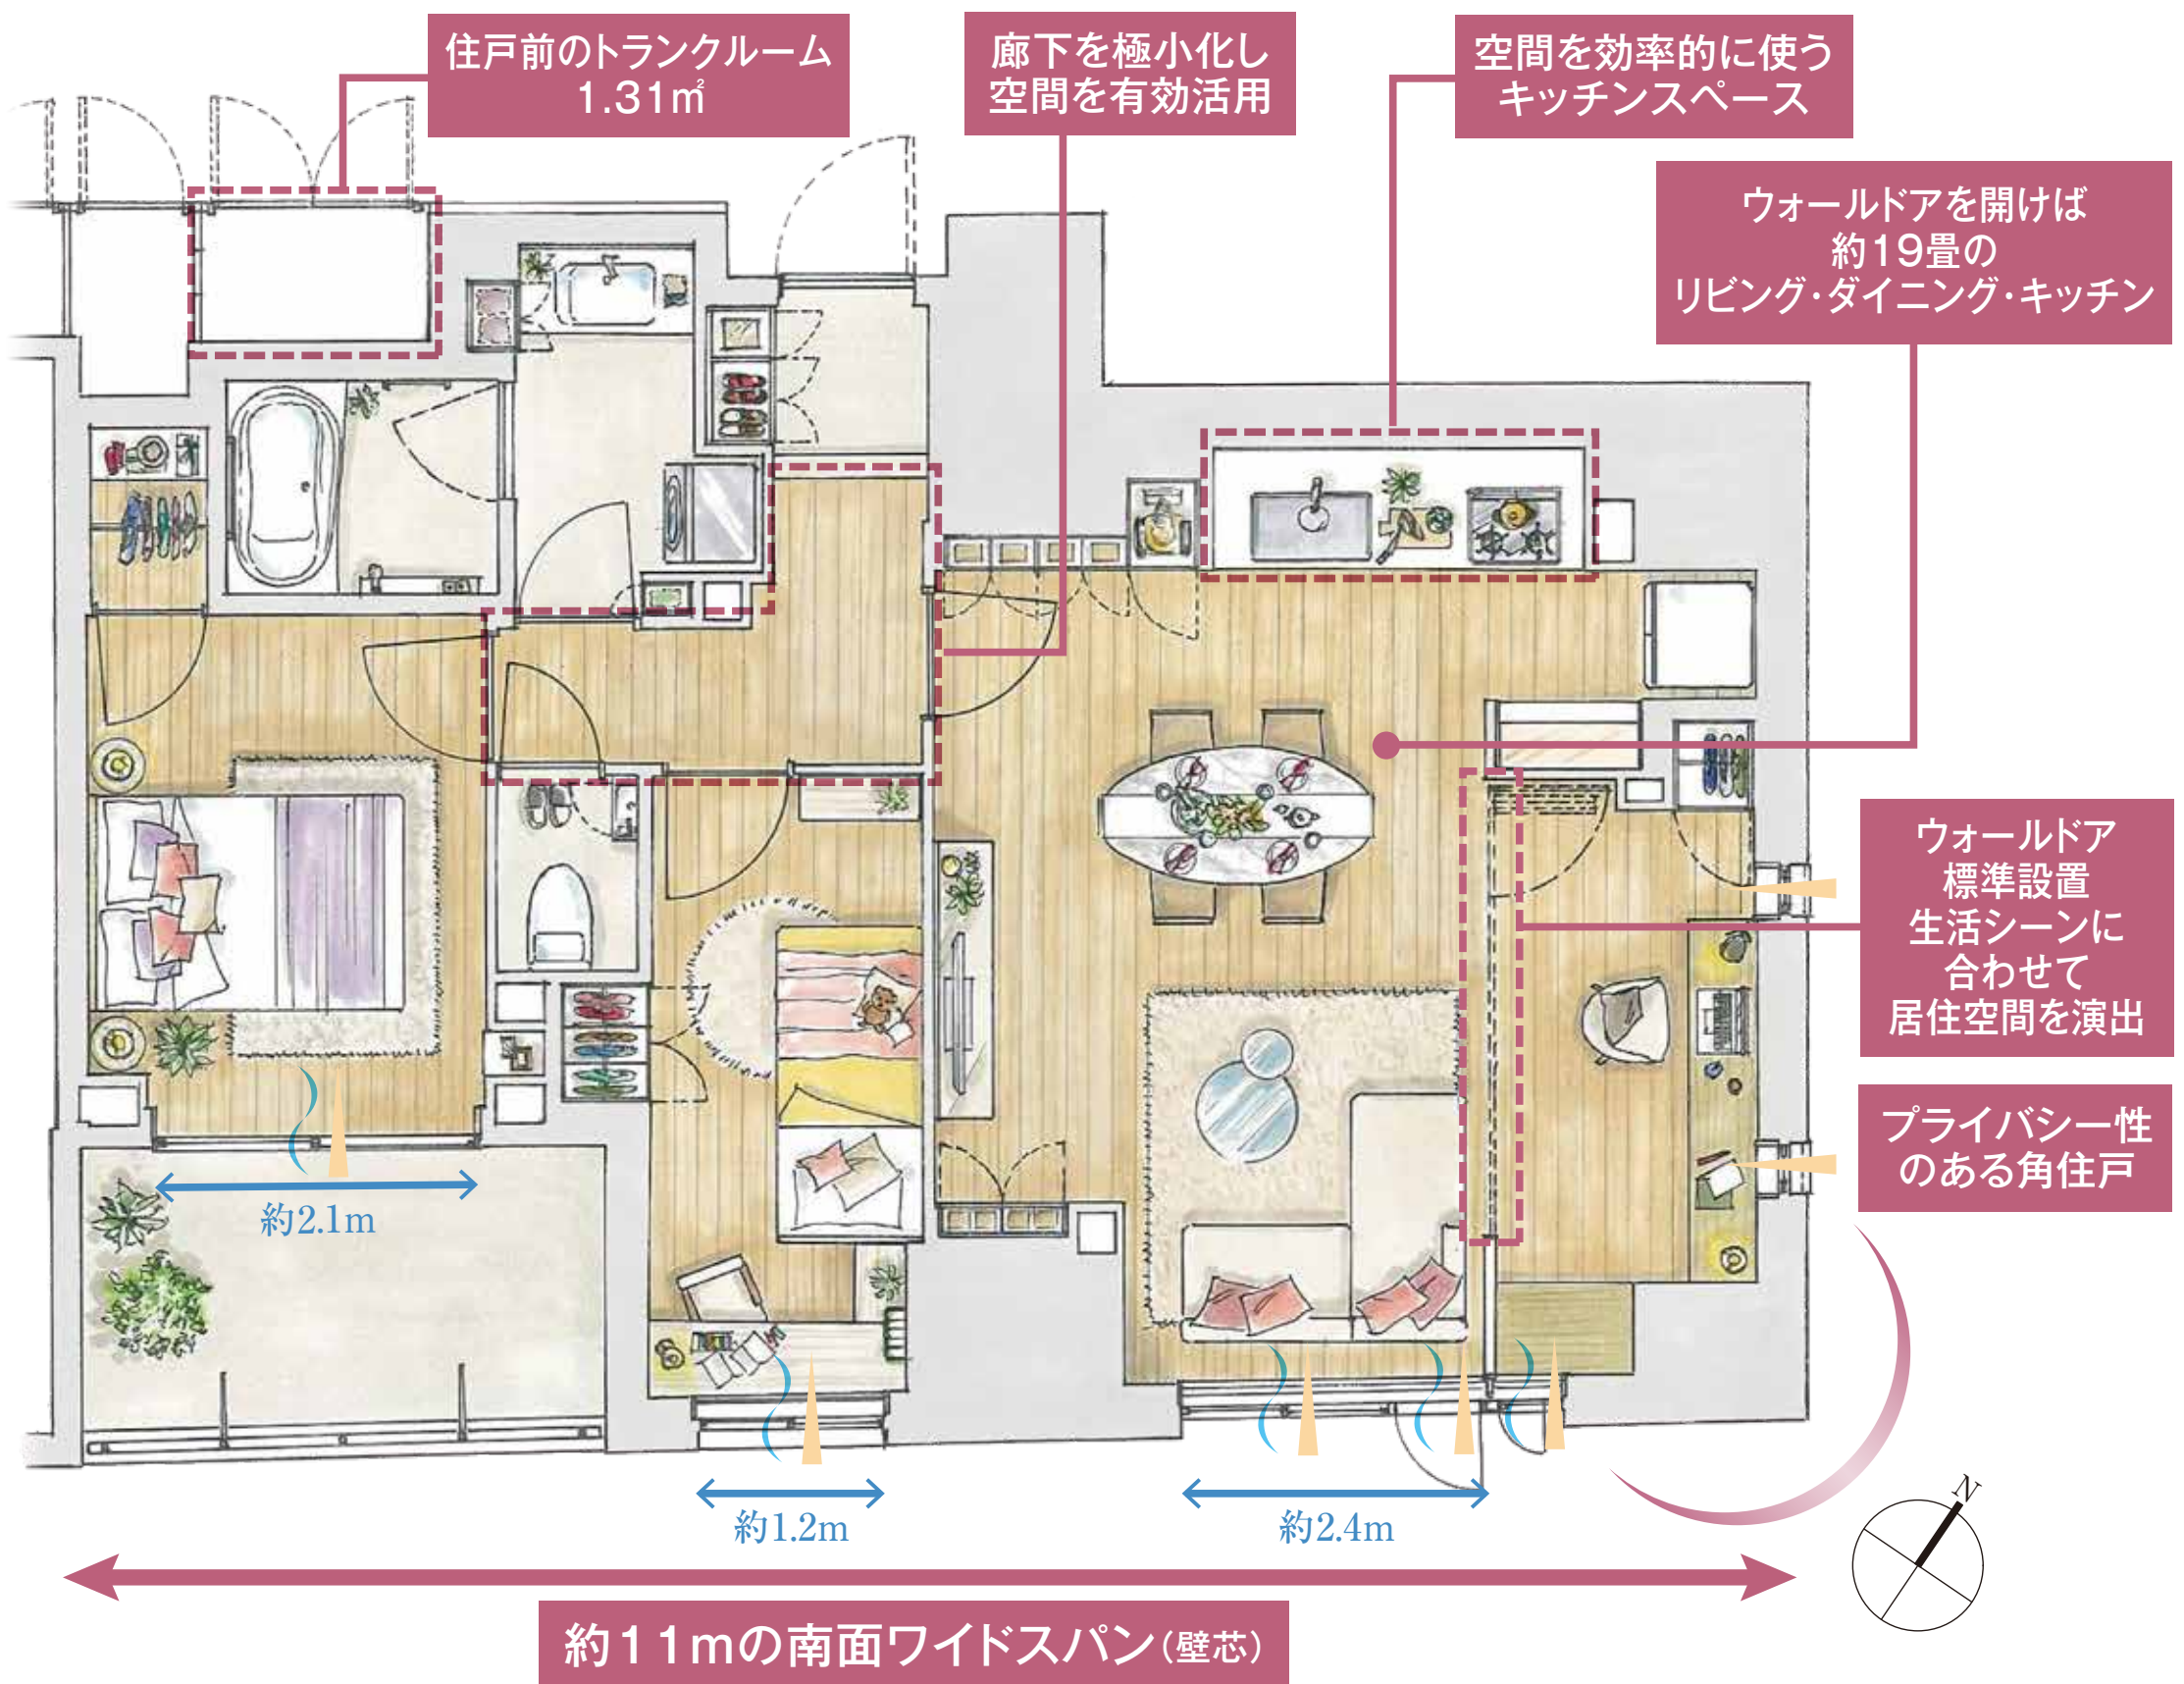

南東からの光

収納

WIC:ウォークインクローゼット TR:トランクルーム J=畳数(畳数は「約」表示です)

※掲載の図面は設計段階の図面を基に描いたもので実際とは異なります。
また施工上の理由及び改良等により変更となる場合がございます。

※家具・調度品等は販売価格に含まれておりません。

三井のすまい 日本橋サロン

0120-321-781

営業時間/10:00~17:00 定休日/水曜日・木曜日