

C
type


3LDK
+ WIC + TR

専有面積
72.72m²
(約22.60坪)


バルコニー面積
6.84m²
(約2.06坪)

※トランクルーム面積 1.93m²(約0.58坪)を含む

〈住戸位置図〉

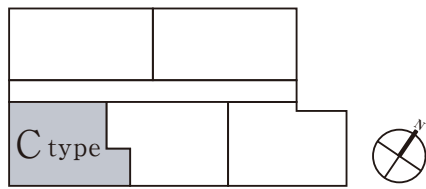

南東向き
角住戸

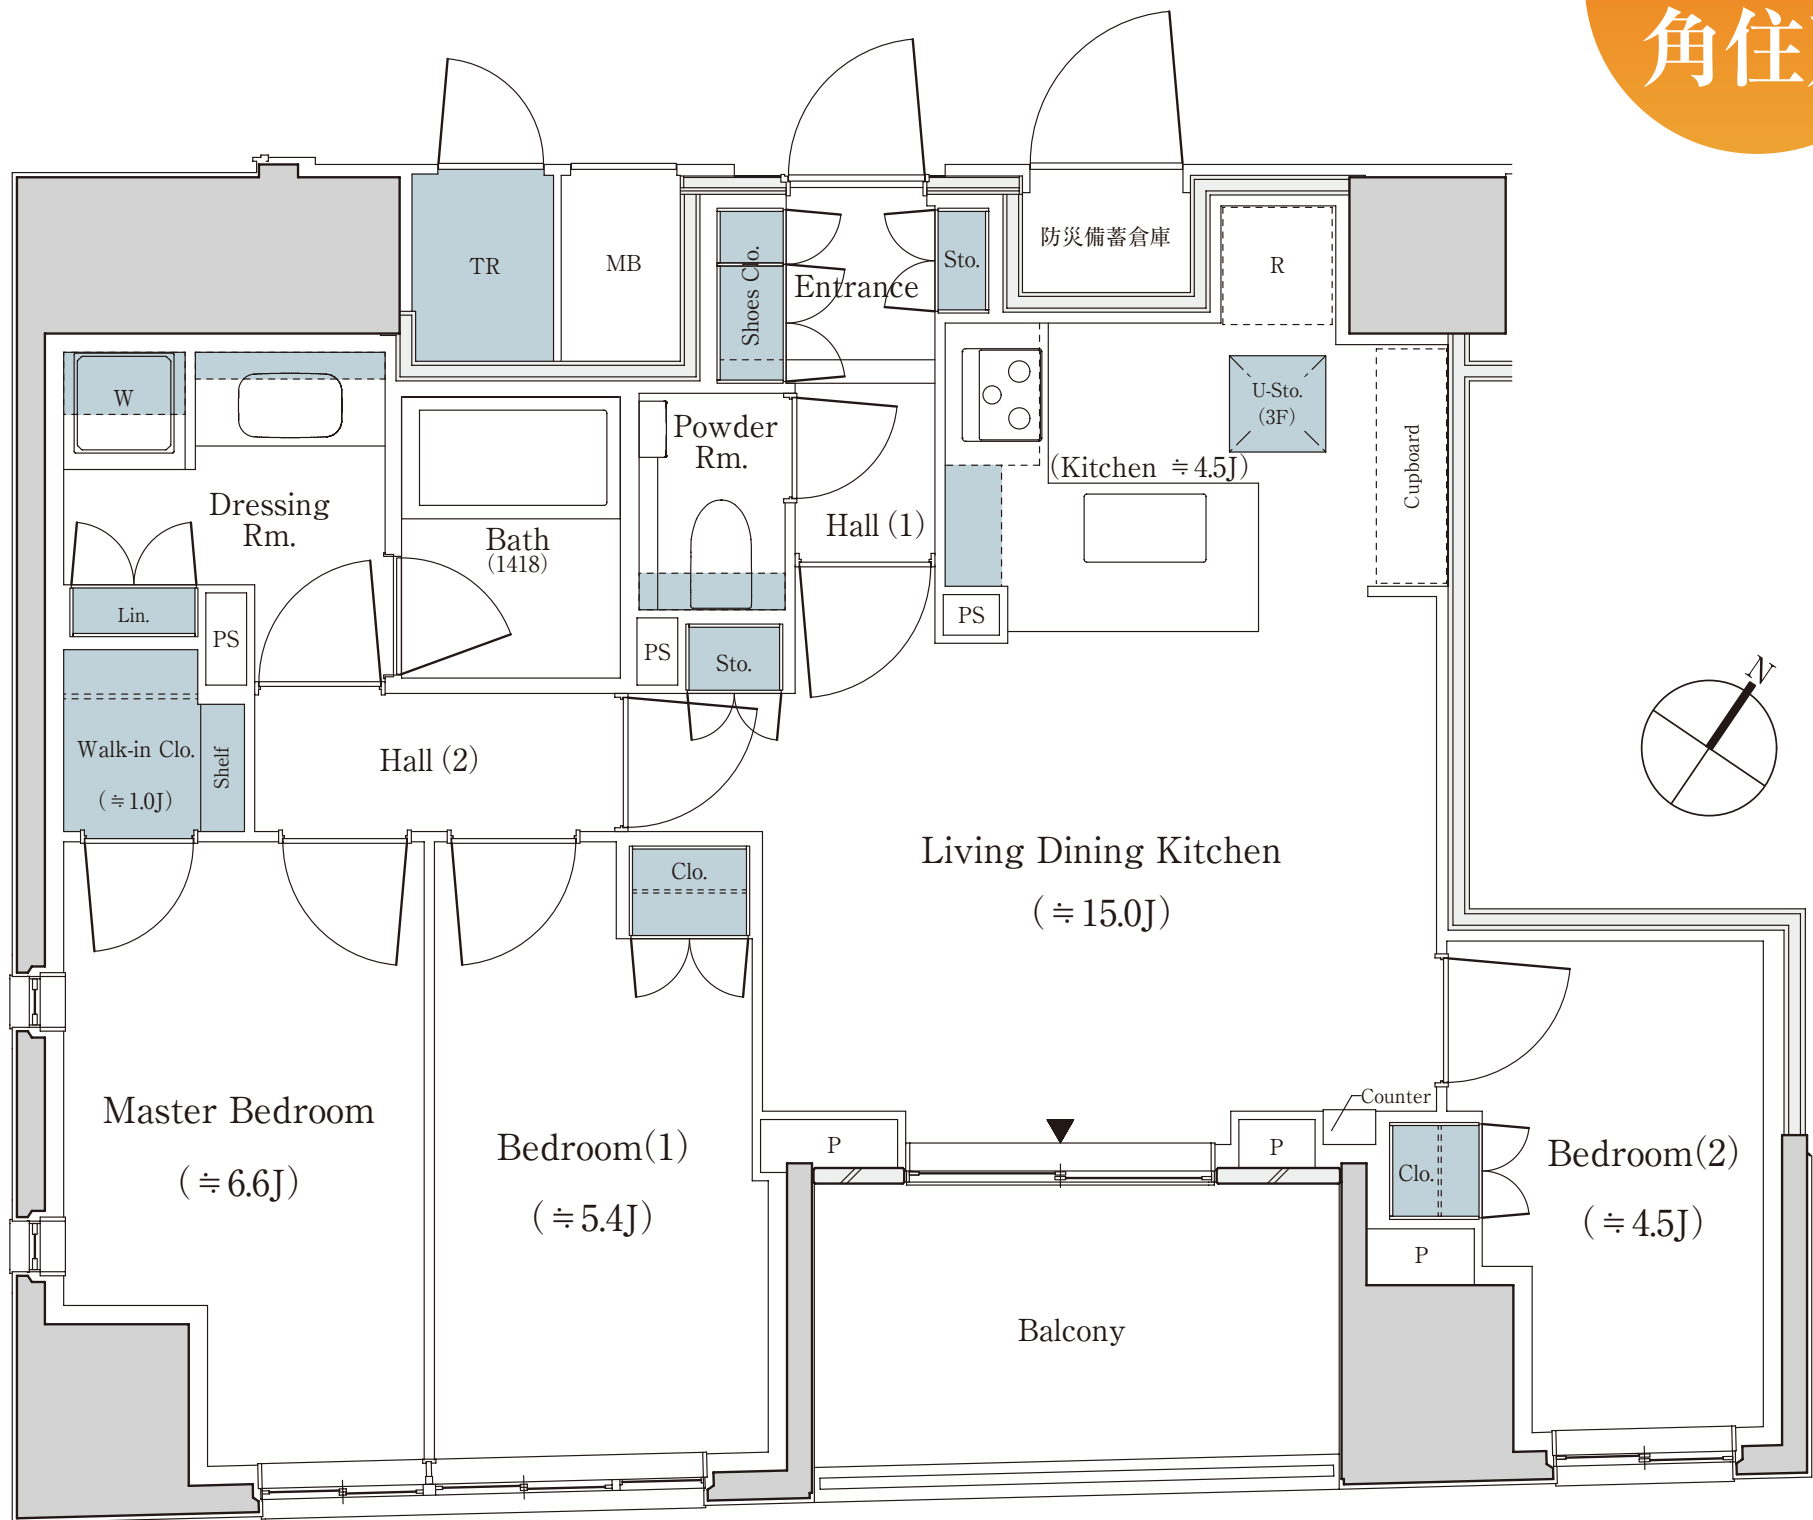

ワイドスパン 約11m (壁芯)

南東4居室

対面L型
カウンターキッチン

約1畳の
大型ウォークインクローゼット

約11mの
南面ワイドスパン(壁芯)

収納

WIC:ウォークインクローゼット TR:トランクルーム J=畳数(畳数は「約」表示です)

※掲載の図面は設計段階の図面を基に描いたもので実際とは異なります。
また施工上の理由及び改良等により変更となる場合がございます。

三井のすまい 日本橋サロン

0120-321-781

営業時間/10:00~17:00 定休日/水曜日・木曜日