


A2'
type

3LDK
+WIC+N

専有面積
73.08㎡
(約22.10坪)

バルコニー面積
11.28㎡

- 3面採光とワイドな開口が特徴的な、南西向き角住戸
- 洋室(3)を開放すれば、LDKと一体的な空間に

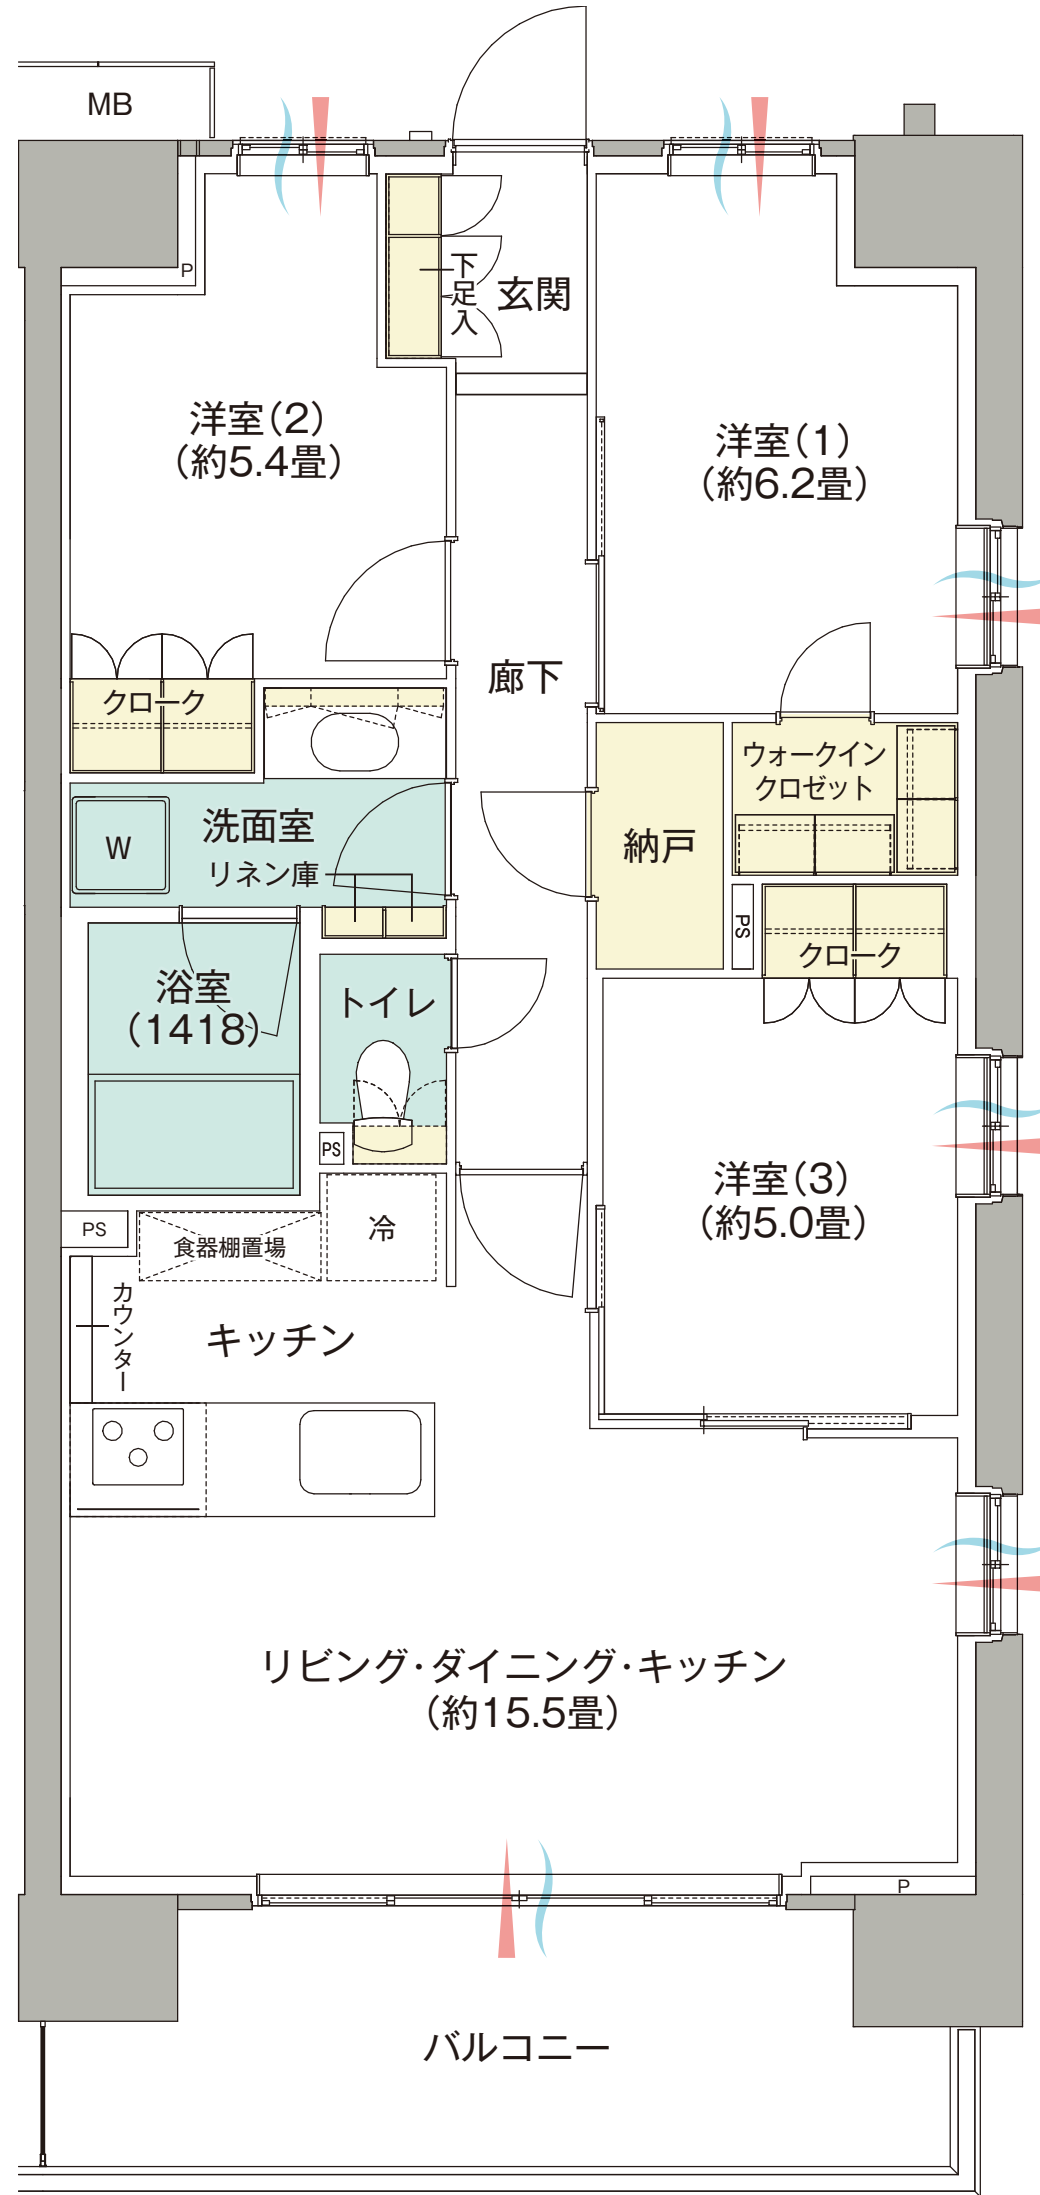

収納 通風 採光

WIC=ウォークインクロゼット N=納戸

※LDK約15.5畳にキッチン畳数(約3.3畳)含む

※掲載の図面は設計段階の図面を基に描いたもので実際とは異なります。また施工上の理由及び改良等により変更となる場合がございます。※住戸により仕様・形状が異なる場合がございます。

「パークホームズ昭島中神」インフォメーションデスク



0120-321-085

営業時間 / 13:00~17:00
定休日 / 火曜・水曜・木曜