


CI type

3LDK +WIC

専有面積  
66.12㎡  
(約20.00坪)

バルコニー面積  
10.54㎡

- ワイドな開口が特徴的な、南西向き住戸
- 洋室(3)を開放すれば、LDKと一体的な空間に

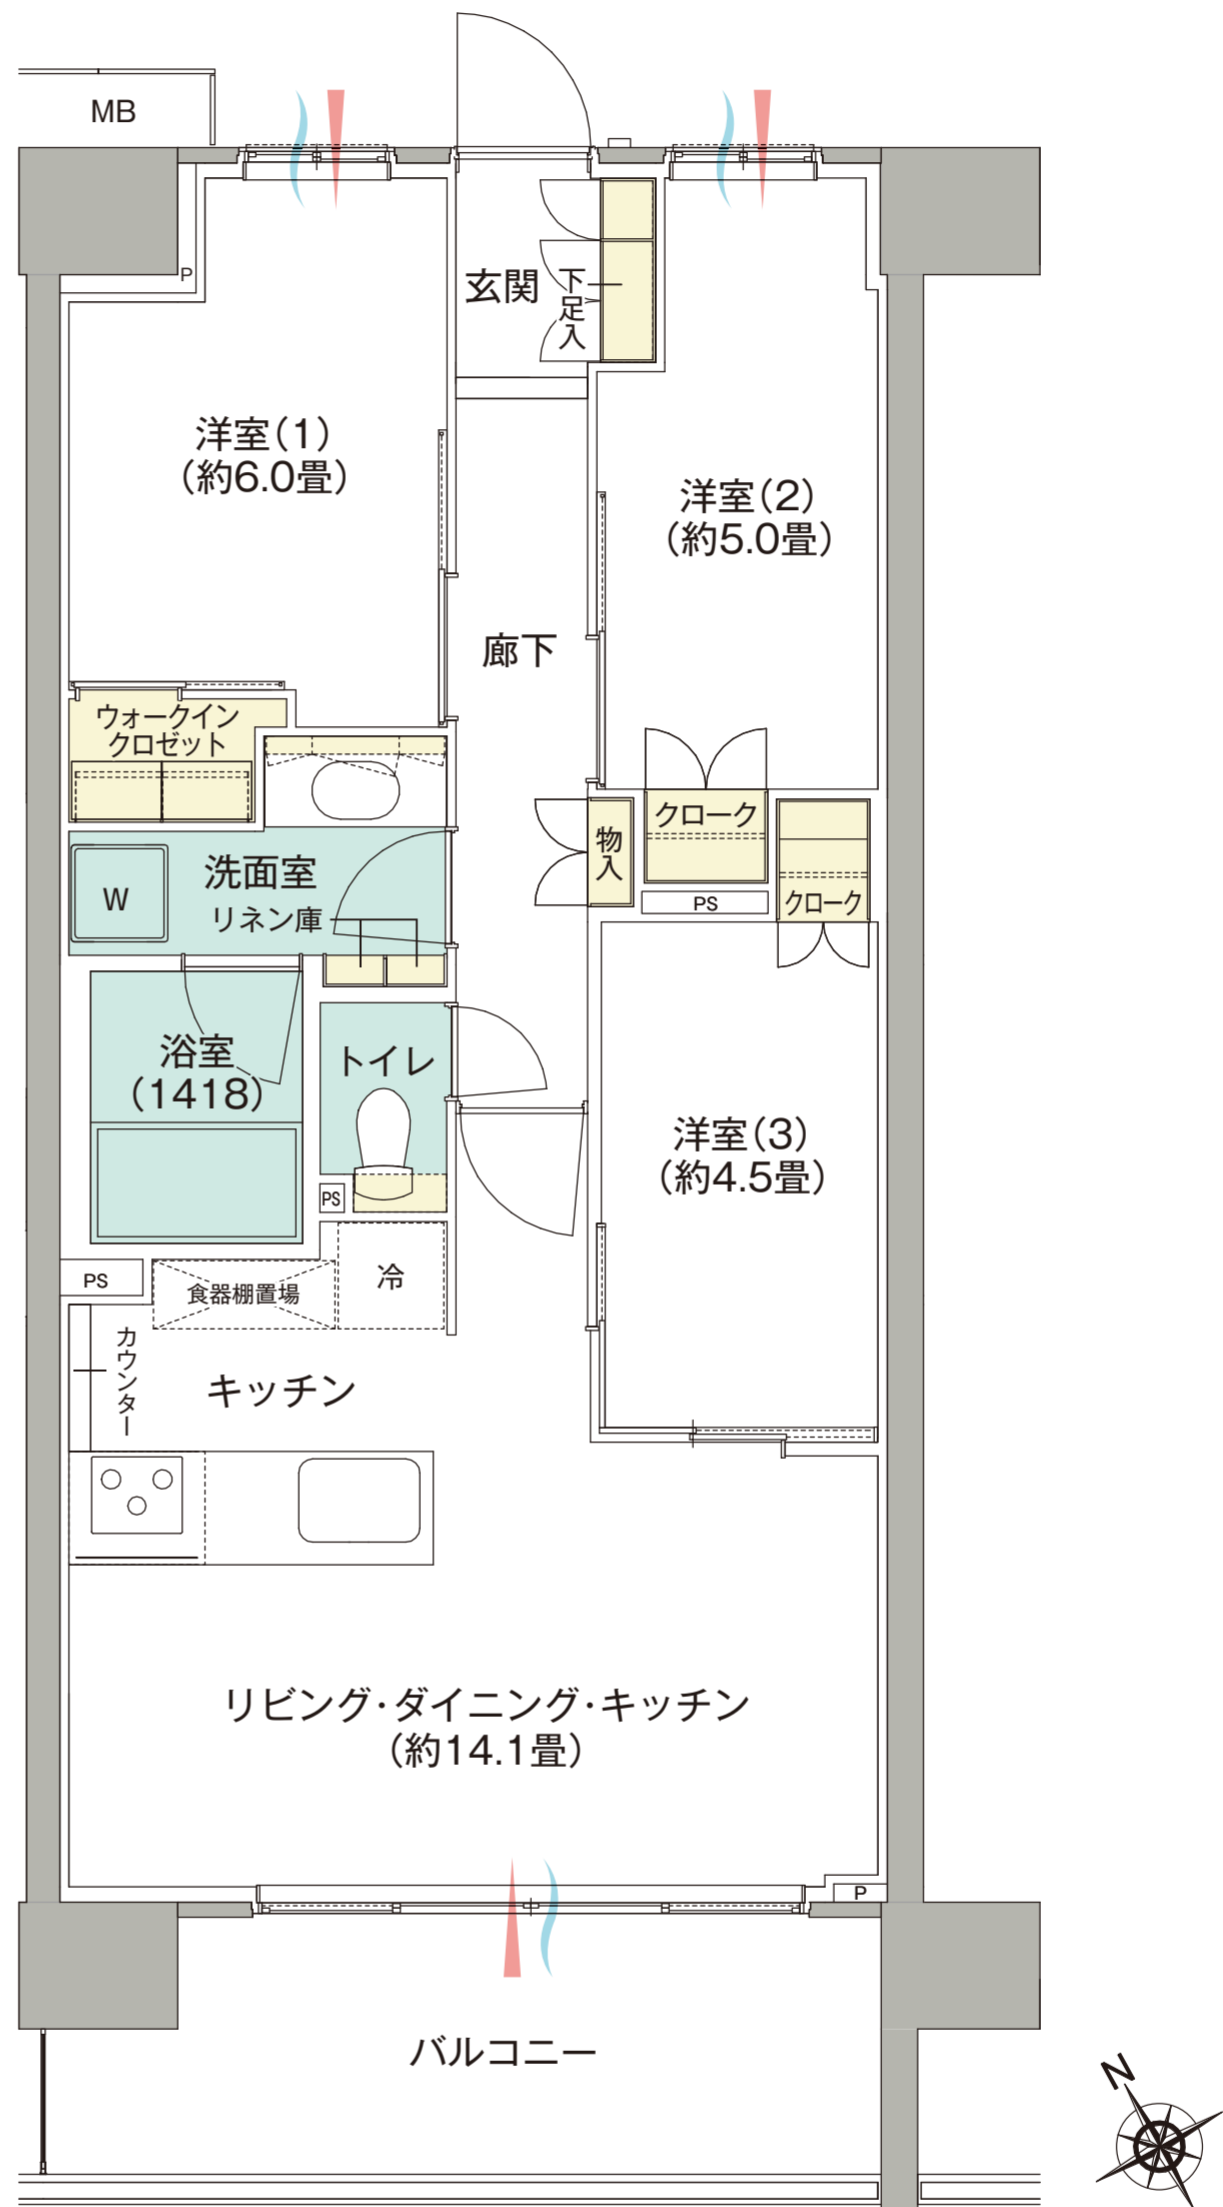

収納 通風 採光

WIC=ウォークインクロゼット

※LDK約14.1畳にキッチン畳数(約3.3畳)含む

※掲載の図面は設計段階の図面を基に描いたもので実際とは異なります。また施工上の理由及び改良等により変更となる場合がございます。※住戸により仕様・形状が異なる場合がございます。

「パークホームズ昭島中神」インフォメーションデスク

0120-321-085 営業時間/13:00~17:00  
定休日/火曜・水曜・木曜