


D type	4LDK +WIC	専有面積 81.72^m² (約24.72坪)	バルコニー面積 12.95^m²
------------------	---------------------	--	--------------------------------------

- 3面採光の81㎡超・4LDK角住戸
- 南東向き・ワイドスパンの明るいLDK&バルコニー

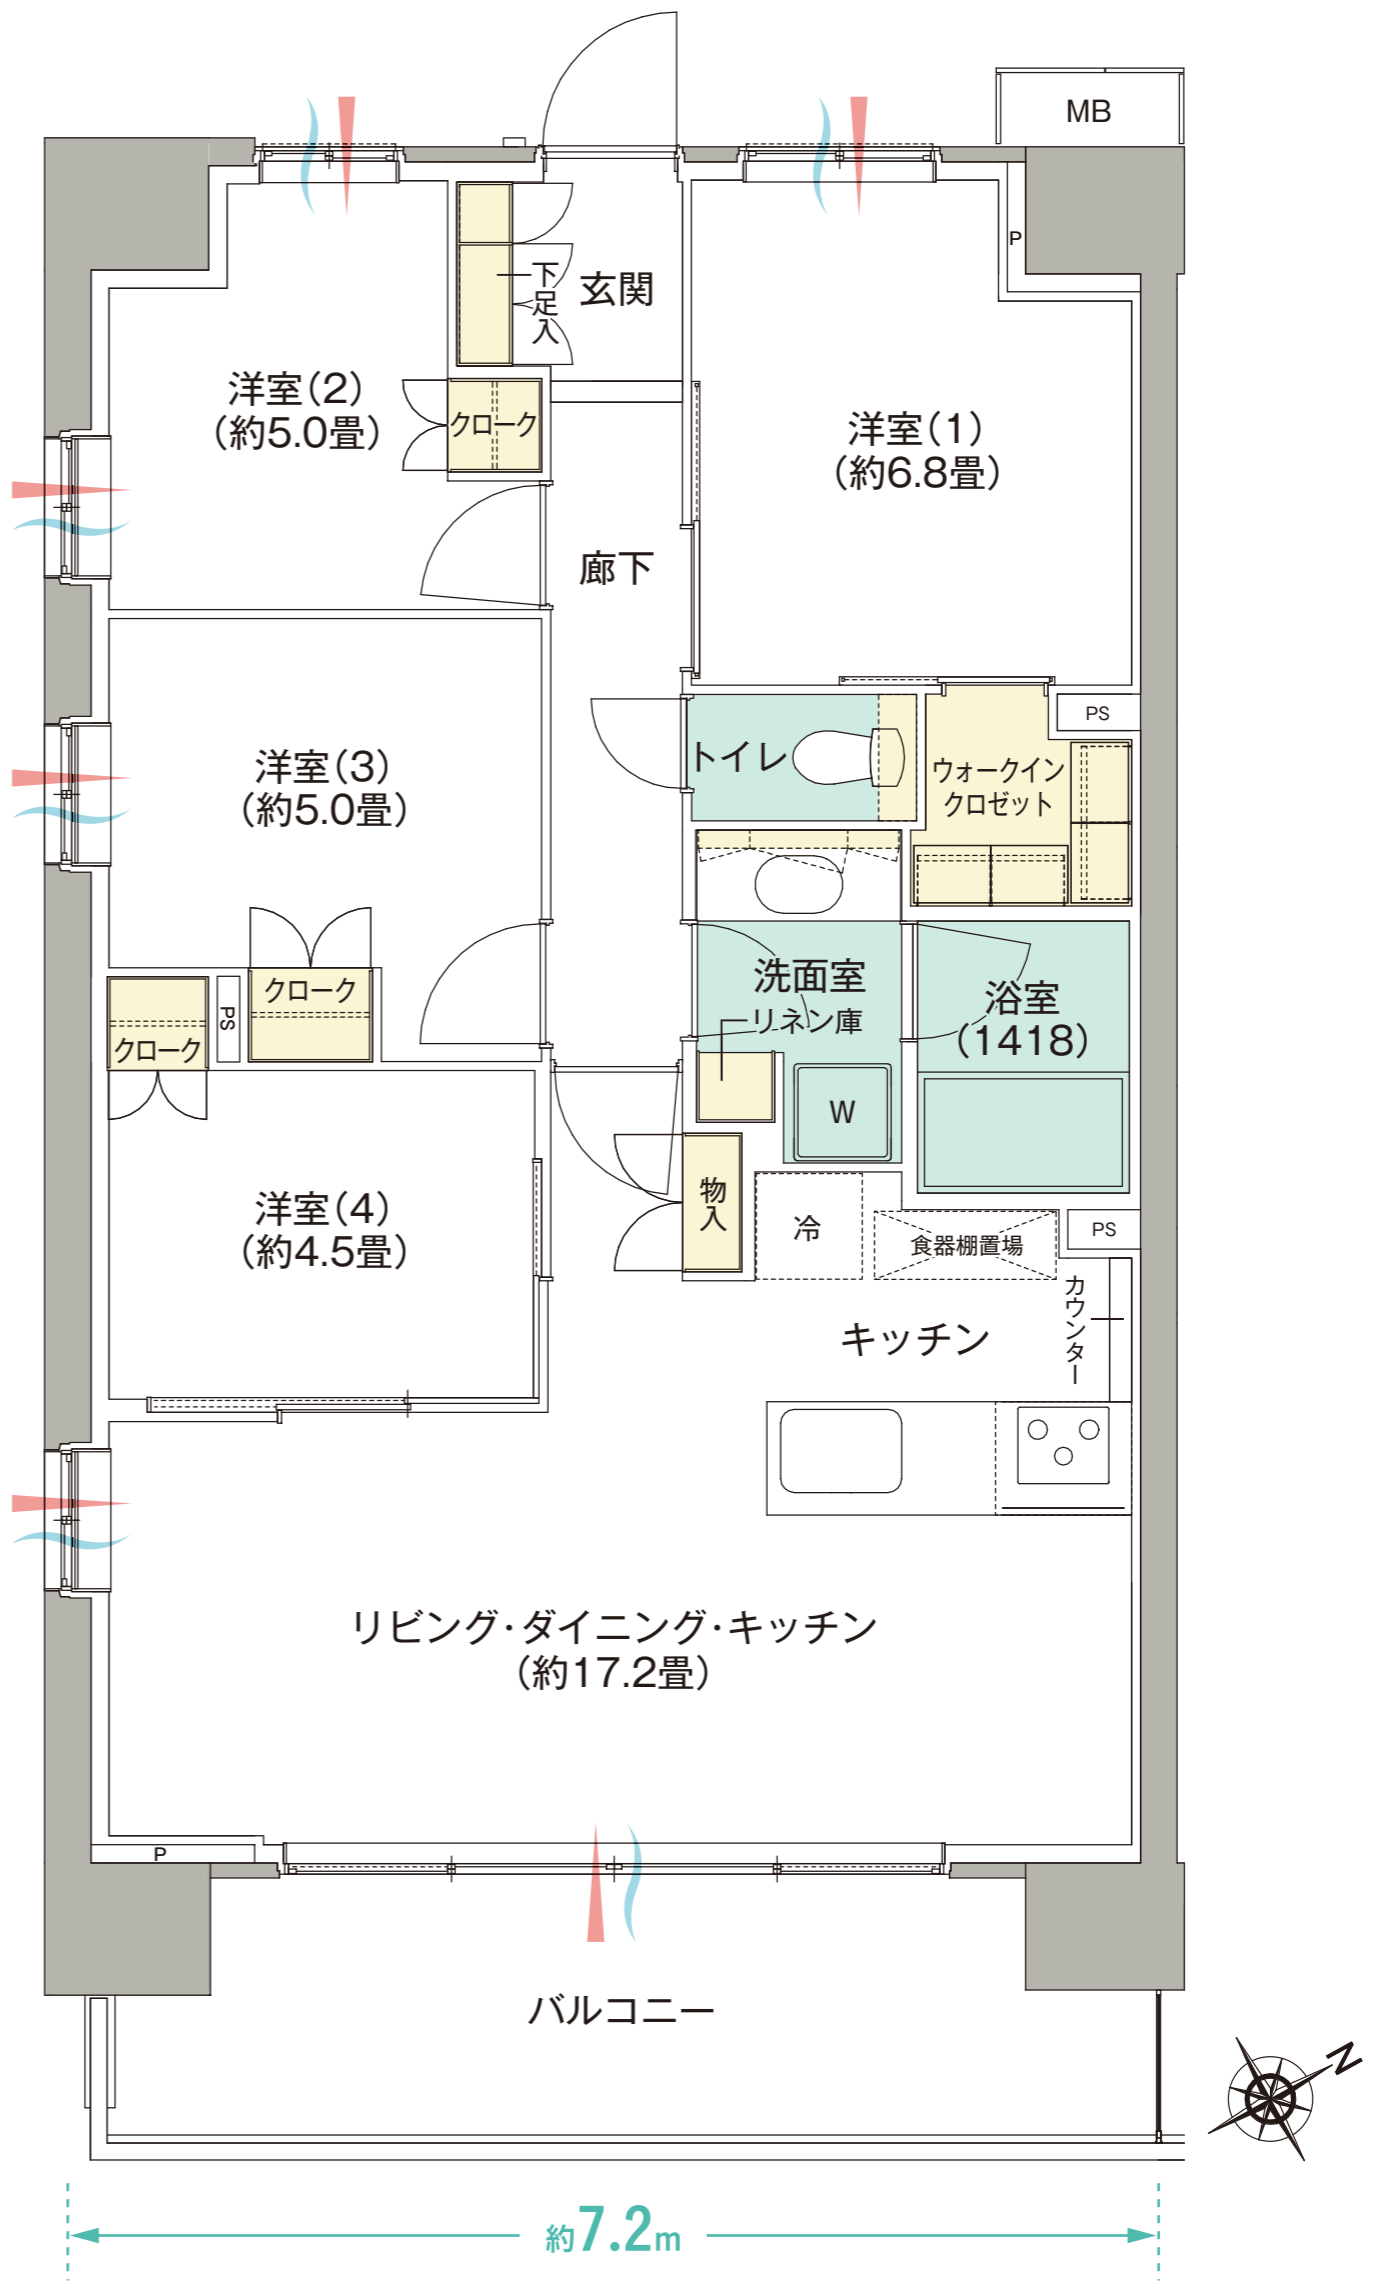

WIC=ウォークインクロゼット

※LDK約17.2畳にキッチン畳数(約3.3畳)含む

※掲載の図面は設計段階の図面を基に描いたもので実際とは異なります。また施工上の理由及び改良等により変更となる場合がございます。※住戸により仕様・形状が異なる場合がございます。

「パークホームズ昭島中神」インフォメーションデスク

0120-321-085 営業時間/13:00~17:00
定休日/火曜・水曜・木曜