


E2 type

3LDK +WIC

専有面積
66.96㎡
(約20.25坪)

バルコニー面積
10.91㎡

- 昭和記念公園方面・南東向き住戸
- 水回りスペースを集約した、機能性の高い家事動線

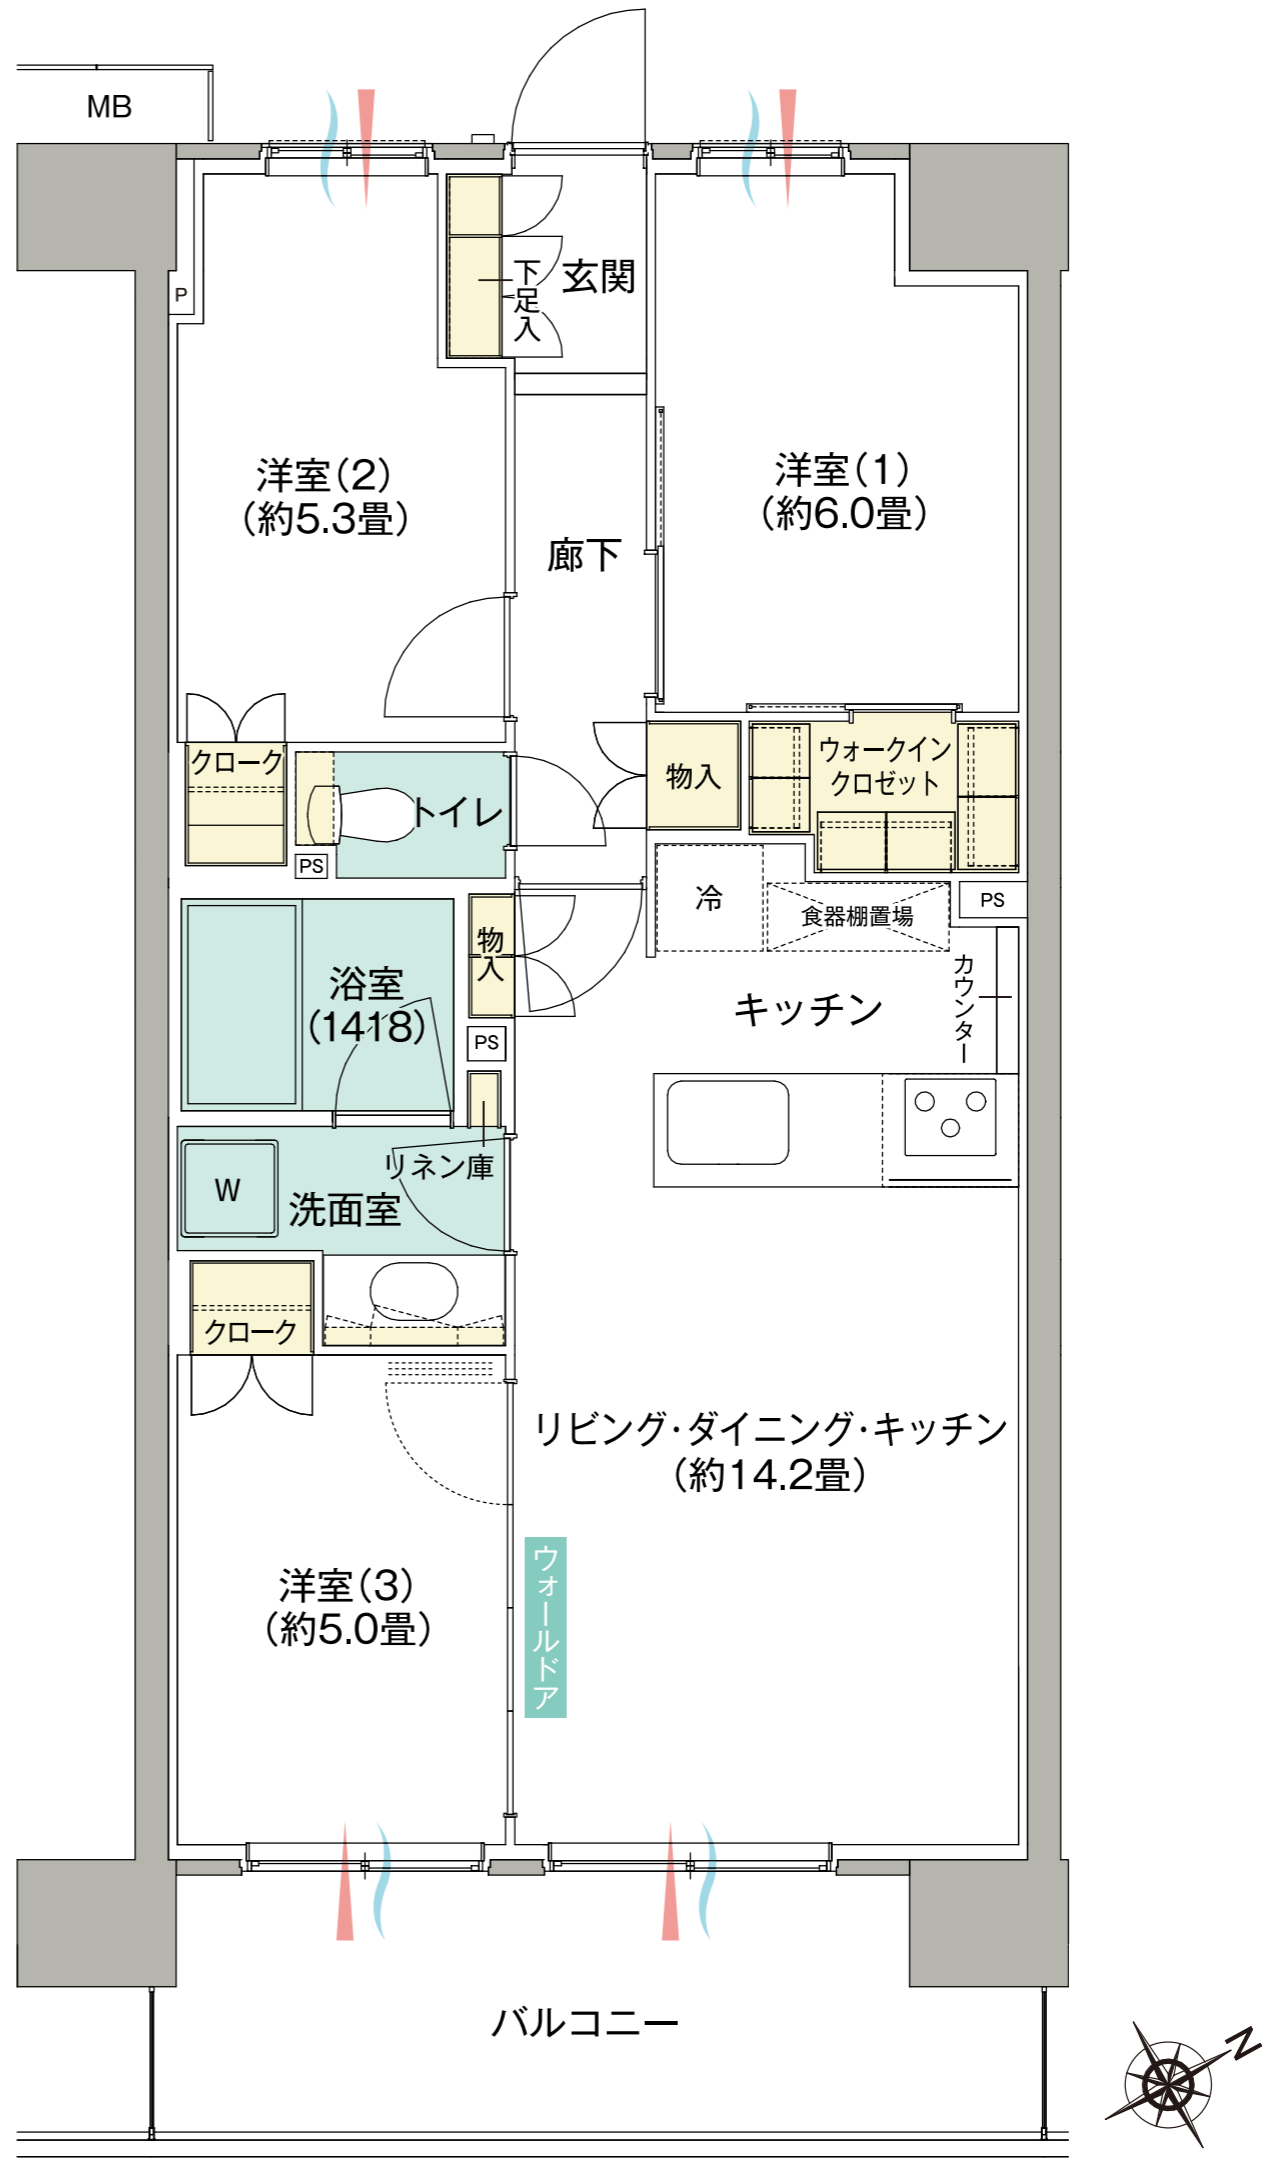

収納 通風 採光

WIC=ウォークインクロゼット

※LDK約14.2畳にキッチン畳数(約3.2畳)含む

※掲載の図面は設計段階の図面を基に描いたもので実際とは異なります。また施工上の理由及び改良等により変更となる場合がございます。※住戸により仕様・形状が異なる場合がございます。

「パークホームズ昭島中神」インフォメーションデスク

0120-321-085 営業時間/13:00~17:00
定休日/火曜・水曜・木曜