


D
type

3LDK
+WIC+SIC

専有面積
81.22㎡
(約24.56坪)

- バルコニー面積(2~4.7.9F) / 13.28㎡
- バルコニー面積(6.8F) / 13.63㎡
- トランクルーム面積(2~4.6.7F) / 0.85㎡
- トランクルーム面積(8.9F) / 0.89㎡

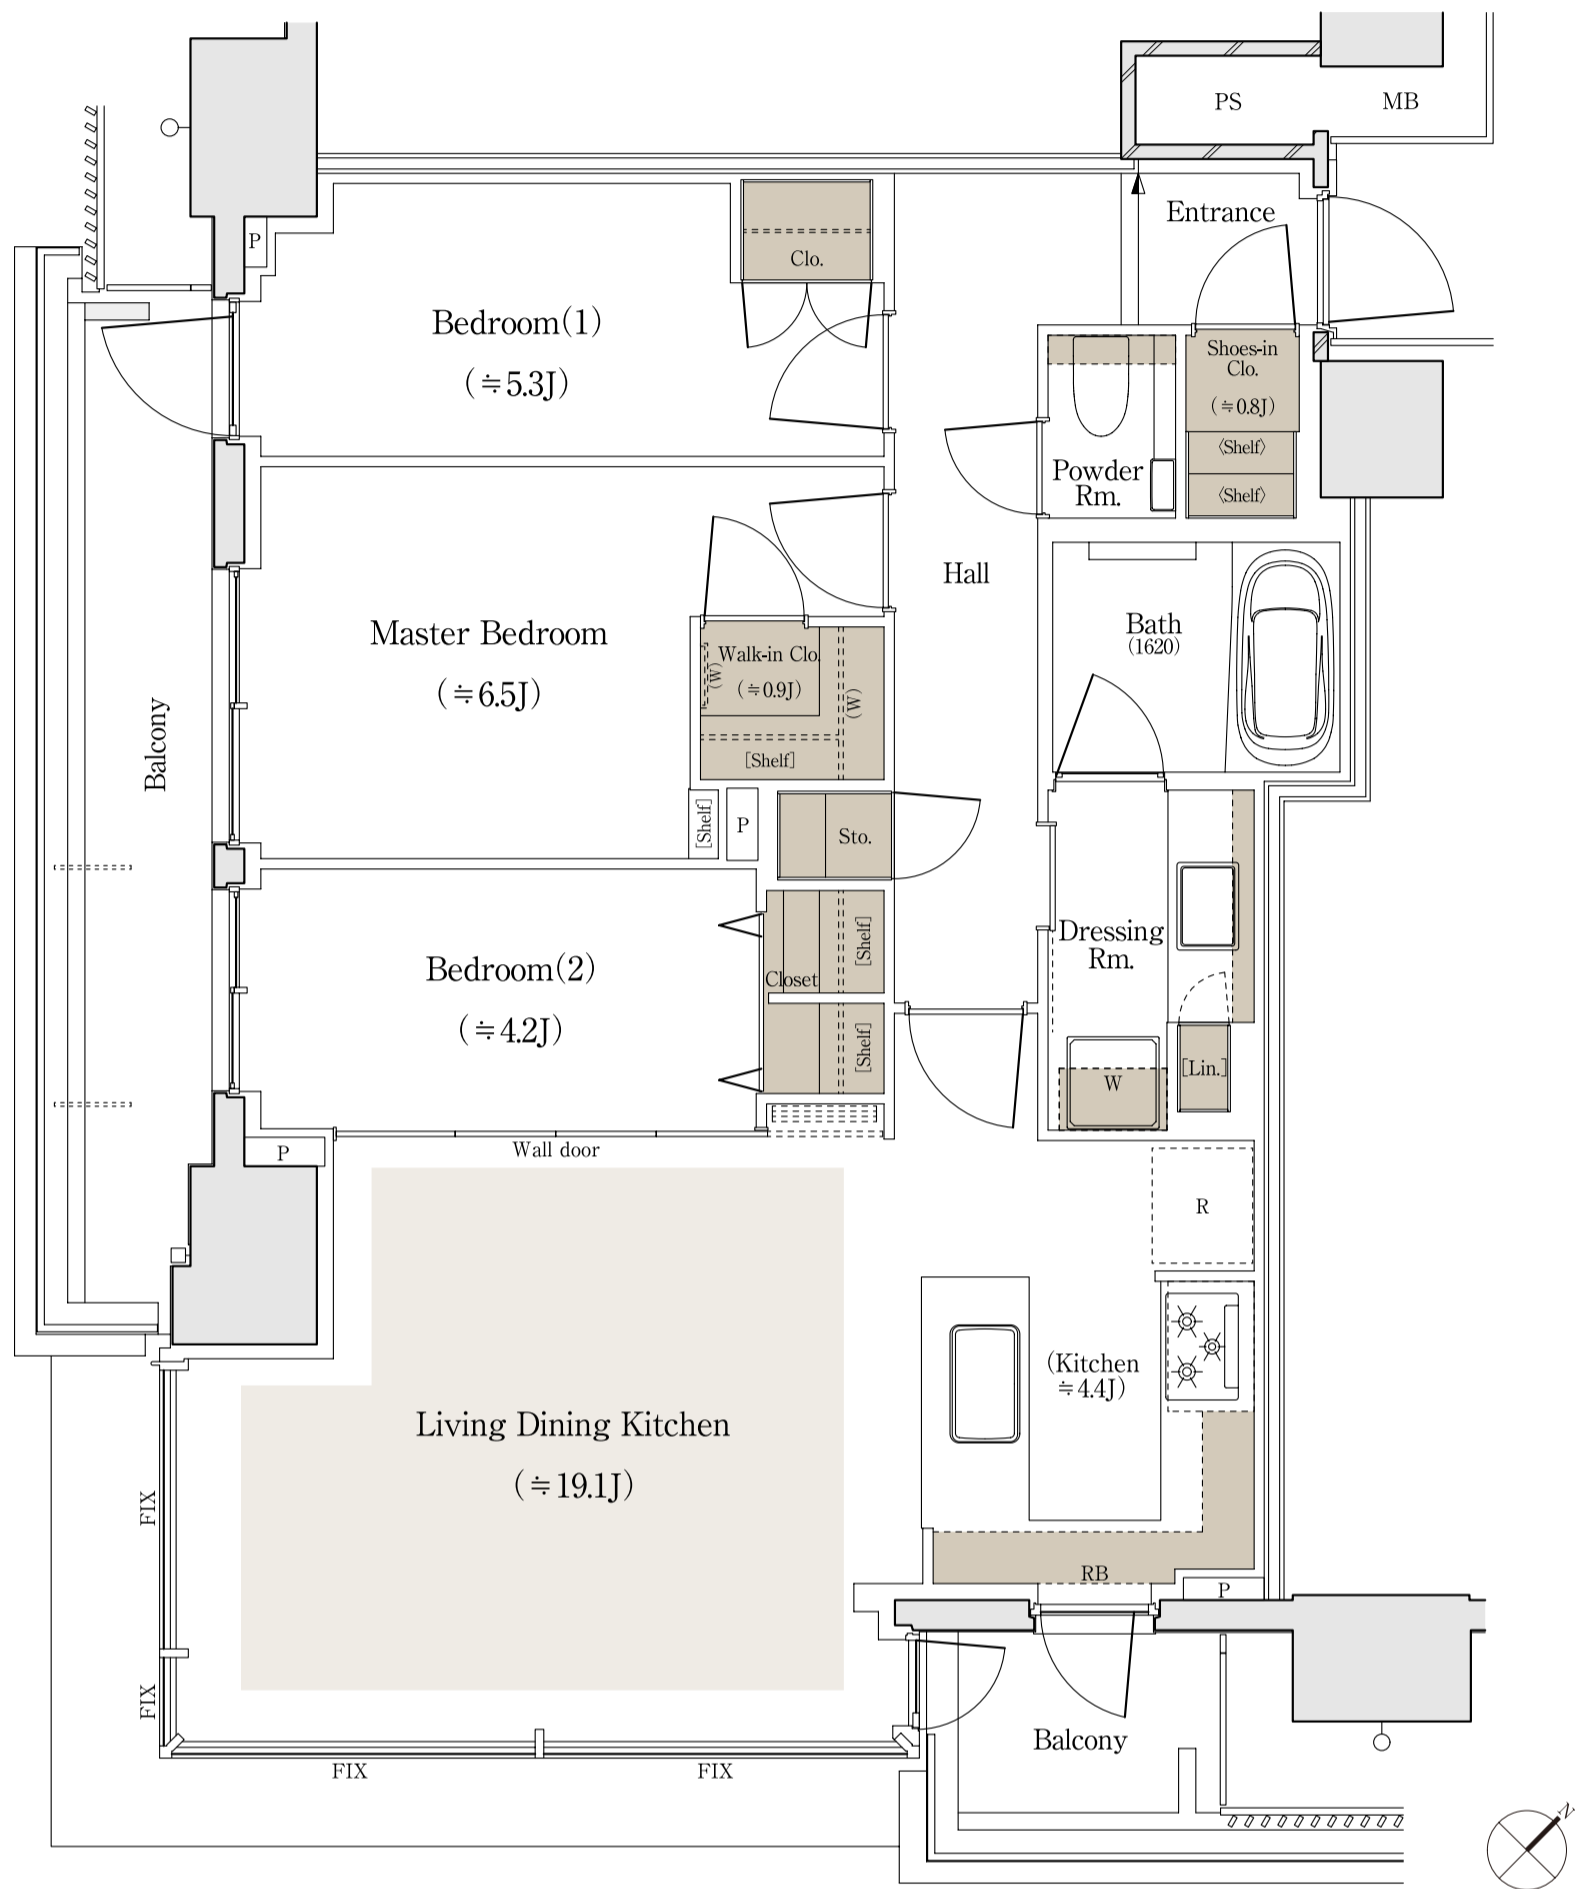

先着順販売価格 **16,090**万円

■ 床暖房範囲 ■ 収納

※WIC=ウォークインクローゼット SIC=シューズインクローゼット J:畳数(畳数は「約」表示です。)

□先着順販売価格 / 12,090万円(1戸)・12,690万円(1戸)・15,290万円(1戸)・16,090万円(1戸)

※先着順販売住戸のお申し込みの際は、印鑑と2021年・2022年分の収入を証明するもの(源泉徴収票等)及びご本人を確認できる書類(運転免許証等)をご持参ください。

※先着順のため販売済みの際はご容赦ください。※詳しくはお問い合わせください。

※掲載の間取り図面は設計段階のもので、変更になる場合があります。

※LDKの畳数にはキッチンの畳数を含みます。※キッチン部分の畳数には、冷蔵庫置場・カップボードが含まれています。

※トランクルーム面積は専有面積に含みません。※詳細につきましては係員にお問い合わせください。

※住戸により、仕様・形状が異なる場合があります。

※代表タイプの間取りを表示しております。販売住戸の間取りについては本広告時の物件概要の「販売住戸の一覧」をご覧ください。

パークホームズ西小山 レジデンシャルサロン(三井のすまい 新宿サロン内)
東京都新宿区新宿三丁目24-1 NEWNO・GS新宿9階

 **0120-321-683** □営業時間 / 10:00~17:00
□定休日 / 火・水・木曜日(祝日を除く)