


SW-105A n type

3LDK+WIC+SIC+S+P+TR


専有面積 / 105.32㎡ (約31.85坪)

バルコニー面積 / 18.85㎡ (約5.70坪)

トランクルーム面積 / 2.31㎡ (約0.69坪)

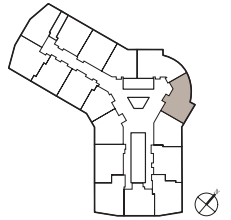

55~57階

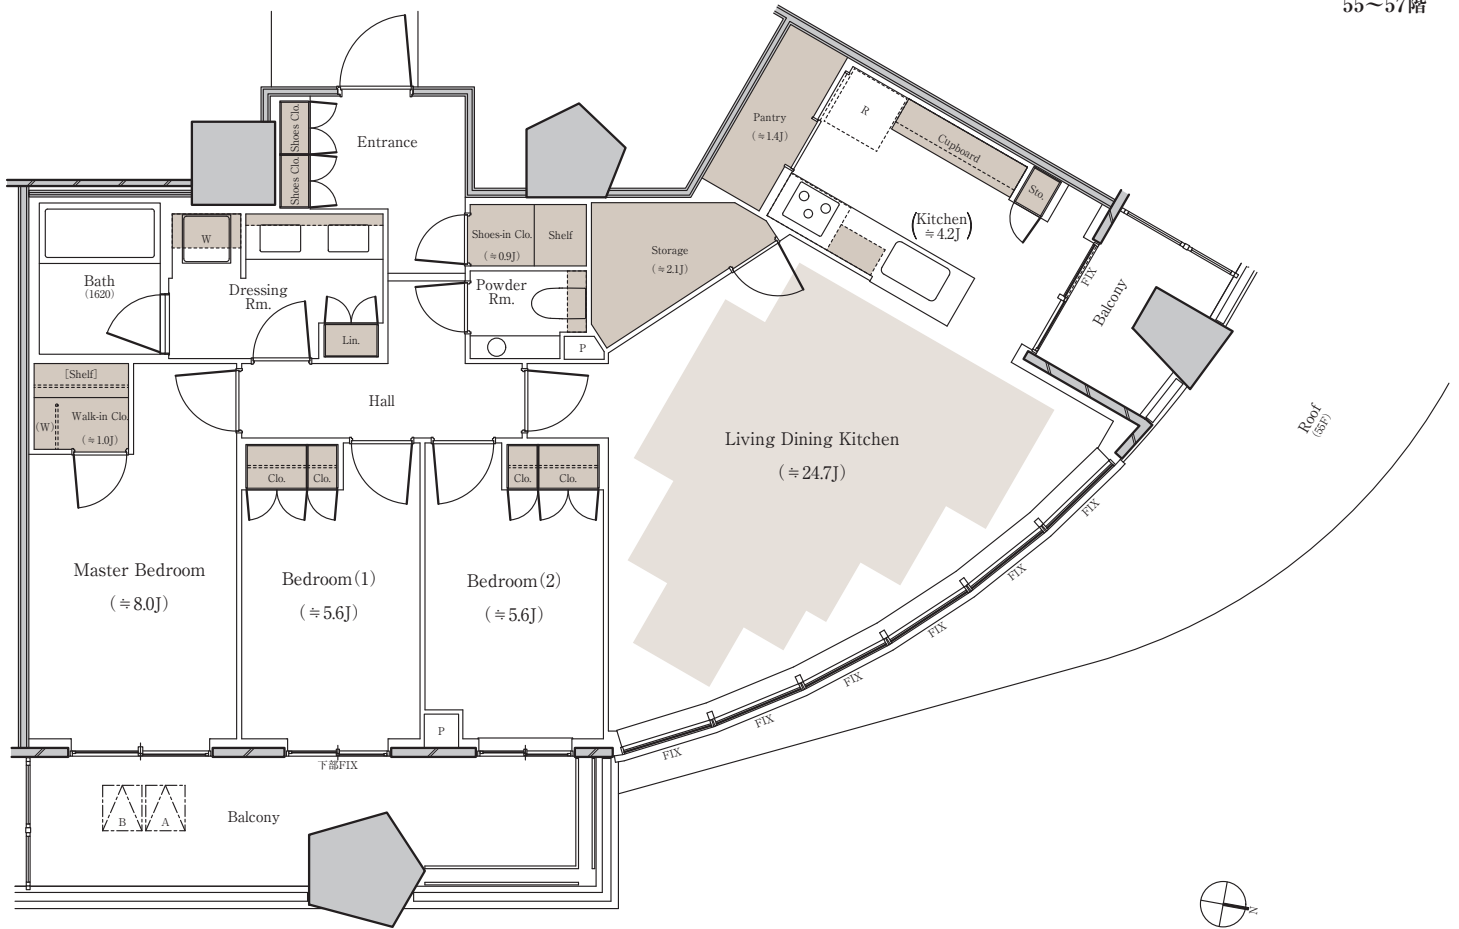

■ 収納 ■ 床暖房

※WIC:ウォークインクローゼット SIC:シューズインクローゼット S:ストレージ(納戸) P:パントリー TR:トランクルーム J:畳数(畳数は「約」表示です。)

※掲載の間取り図面は「パークタワー勝どきサウス」の計画段階の図面であり、今後変更になる場合がございます。

※LDKの畳数にはキッチンの畳数を含まず。※キッチン部分の畳数には、システムキッチン・冷蔵庫置場・キャブボードが含まれています。※トランクルーム面積は専有面積に含みません。※詳細につきましては係員にお問い合わせください。

「パークタワー勝どきミッド/サウス」レジデンシャルサロン



0120-321-959

営業時間 / 10:00~17:00
定休日 / 火曜・水曜・木曜