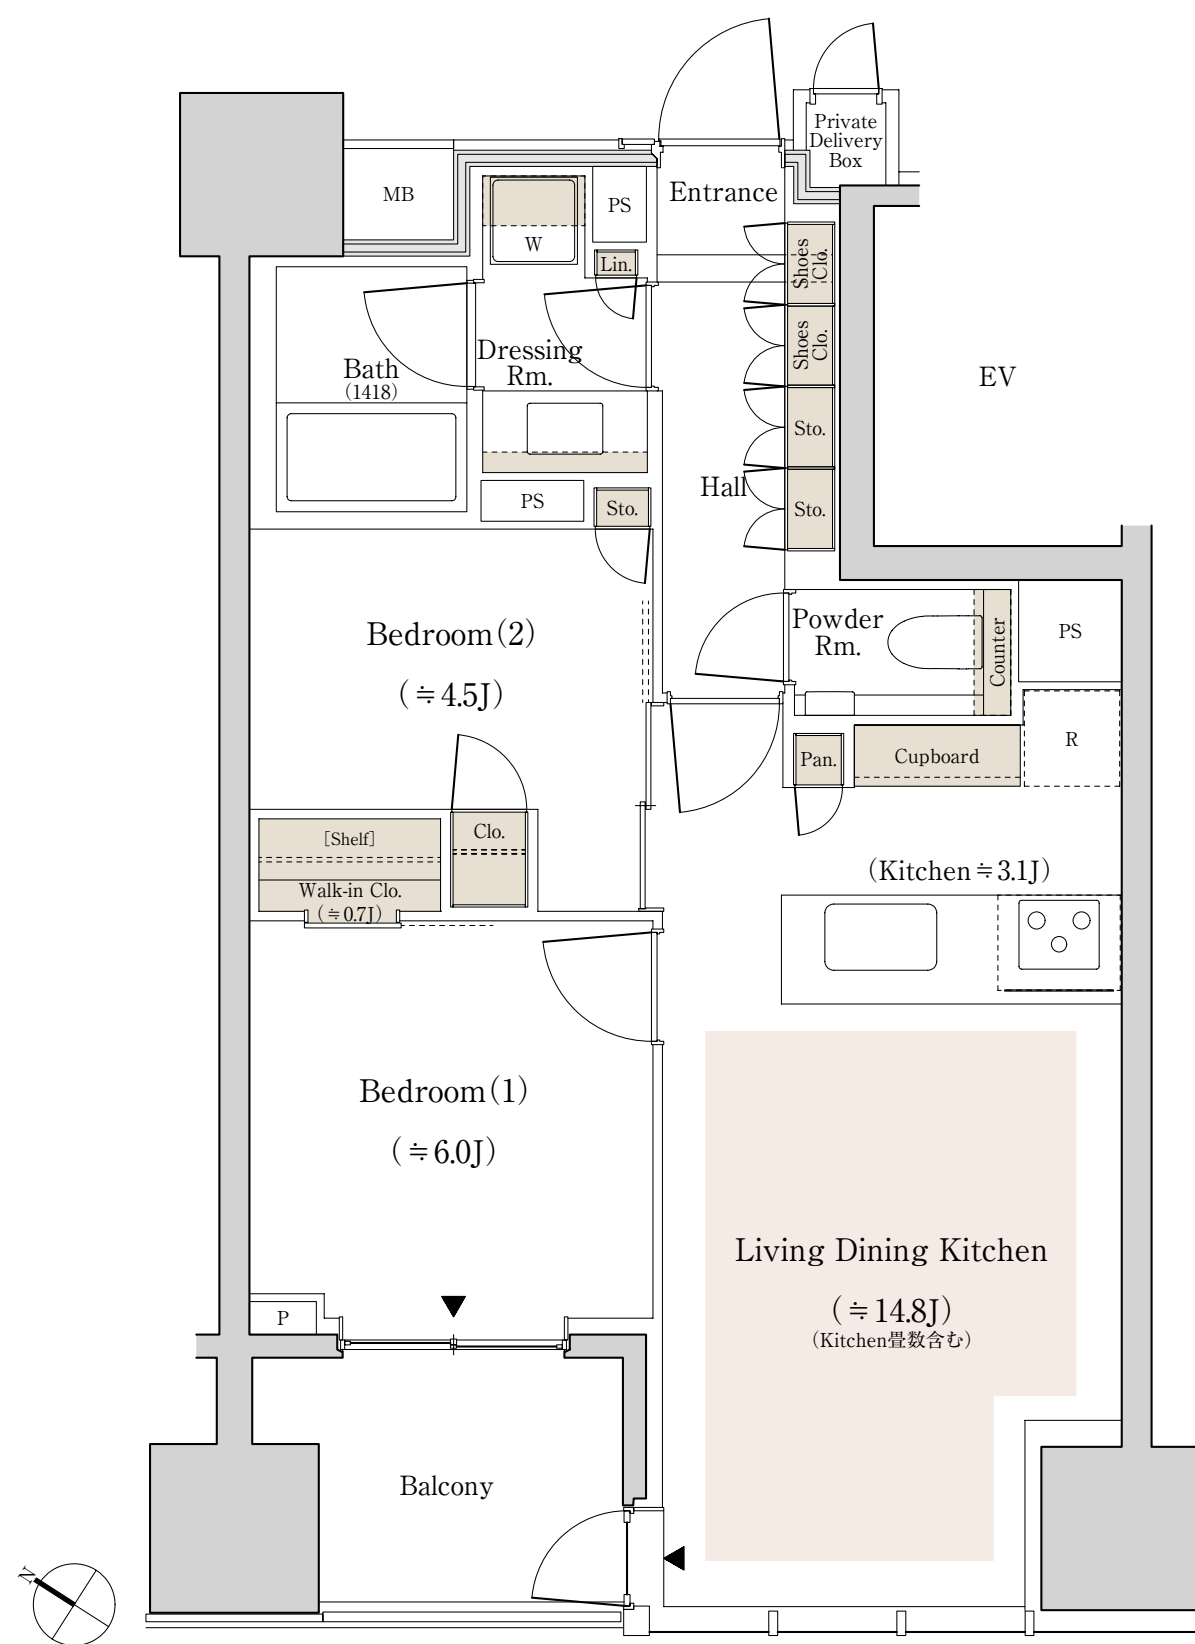


Btype

2LDK+WIC

専有面積 **58.70**m²(約17.75坪)[プライベートデリバリーボックス面積0.49m²(約0.14坪)を含む]□バルコニー面積/5.90m²(約1.78坪)

■:収納 ■:床暖房 ※WIC:ウォークインクローゼット J:約畳数

※施工上の都合や行政官庁の指導等により変更が生じる場合がございます。※バルコニーの使用は管理規約等に従っていただきます。

※代表タイプの間取りを表示しております。販売住戸の間取りについては本広告時の物件概要の[販売住戸の一覧]をご覧ください。※詳しくは係員へお問い合わせください。

※リビング・ダイニング・キッチンの畳数にはキッチンの畳数も含まれております。

「パークホームズ渋谷松濤」レジデンシャルサロン

☎ 0120-321-687 営業時間/10:00~17:00
定休日/火・水・木曜日