

A type

3LDK+SIC+N



■専有面積/66.13㎡(約20.00坪) ■バルコニー面積/8.70㎡(約2.63坪)

Merit 1

全居室窓付きの南向き角住戸で
豊かな採光と通風を確保。

Merit 2

約1.5畳の納戸と約1.1畳のシューズインクローゼットの
大型収納で空間がすっきり。

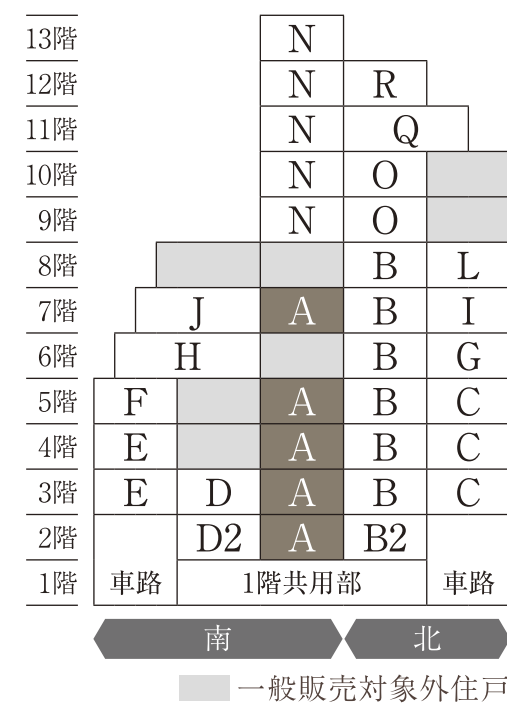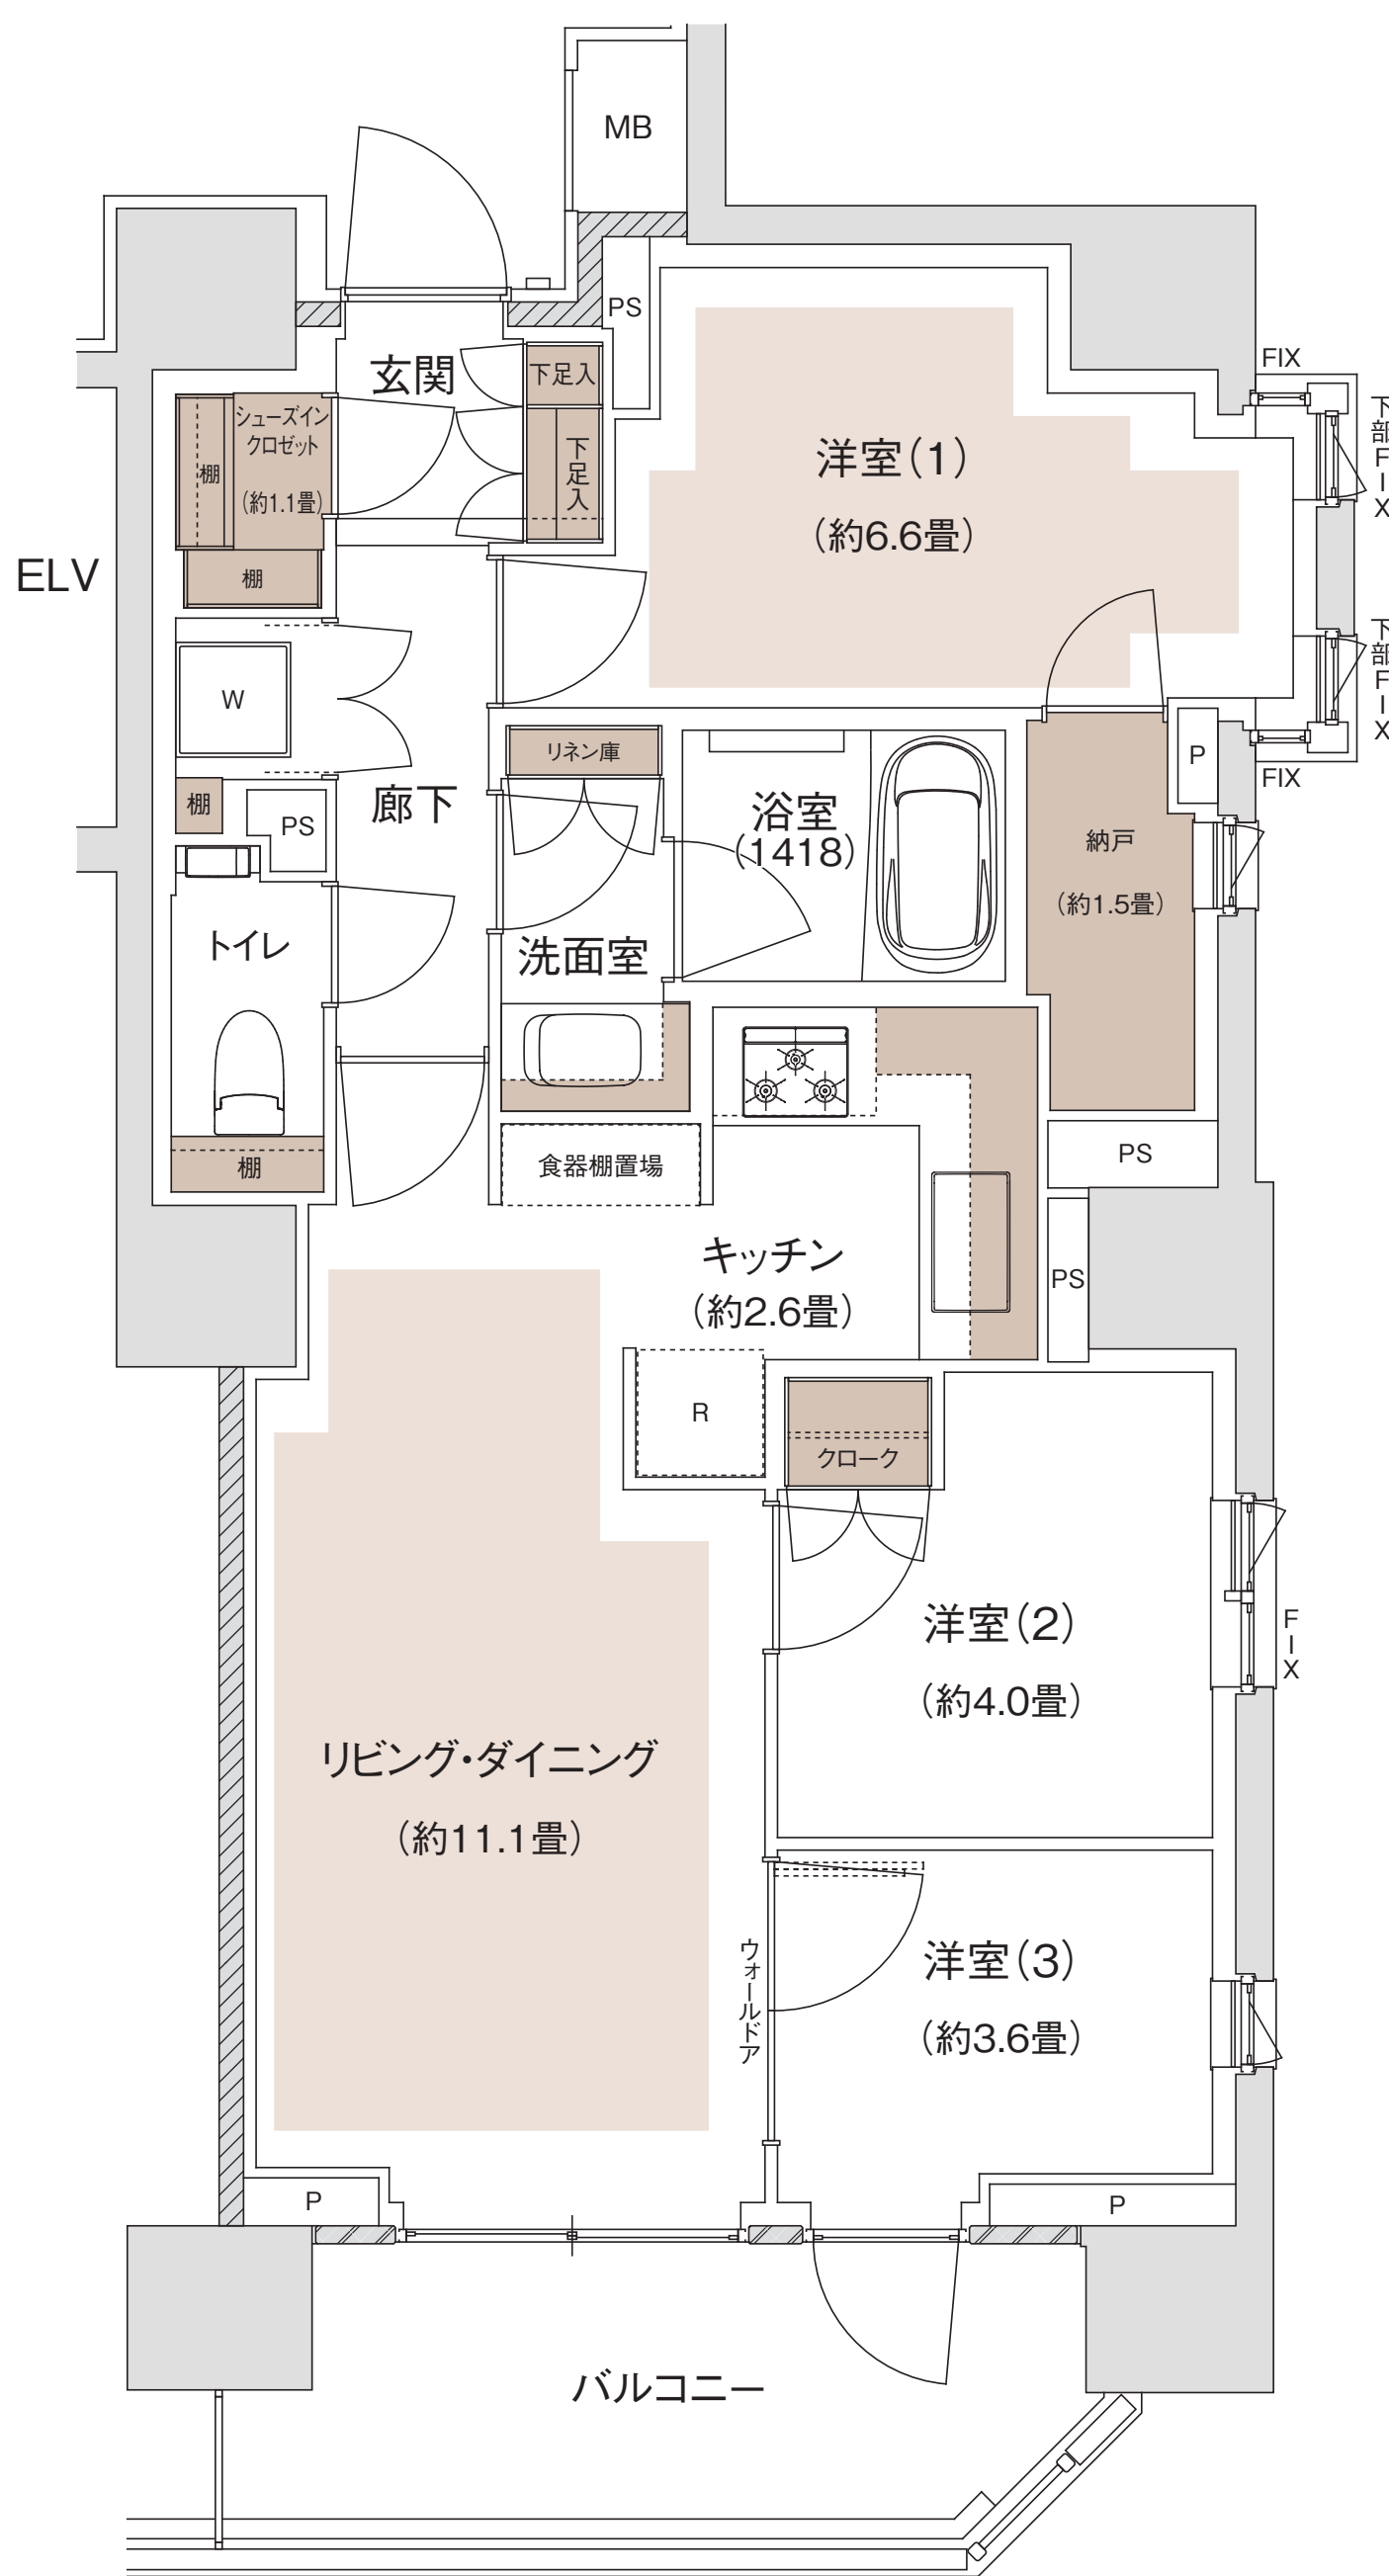

■ 床暖房 ■ 収納

※SIC:シューズインクローゼット、N:納戸 ※掲載の図面は設計段階の図面に基き描いたもので実際とは異なります。また施工上の理由及び改良等により変更となる場合がございます。
※本物件の代表タイプの間取りを表示しています。販売住戸の間取りにつきましては、本広告時の物件概要内「販売住戸の一覧」をご覧ください。

「パークホームズ西荻窪 アベニュー」インフォメーションデスク

☎ 0120-321-706

営業時間/平日:11時~17時
土日祝:10時~17時
定休日/火・水・木曜日