

N type

3LDK+WIC+N

■専有面積/77.80㎡(約23.53坪)



■バルコニー面積/9・10階:10.45㎡(約3.16坪)/11・12階:10.27㎡(約3.10坪)/13階:10.15㎡(約3.07坪)
■ルーフバルコニー面積/9階:8.56㎡(約2.58坪)

Merit 1

南向き上層階に位置し、約13.2畳の横型リビング・ダイニングで開放的な眺望を楽しめる住戸。

Merit 2

約1.7畳のウォークインクローゼットや約0.6畳の納戸、玄関物入やパントリーなど豊富な収納で空間がすっきり。

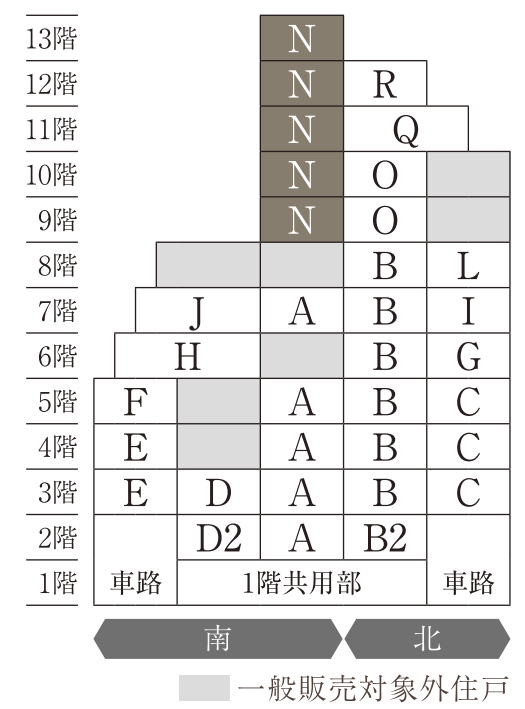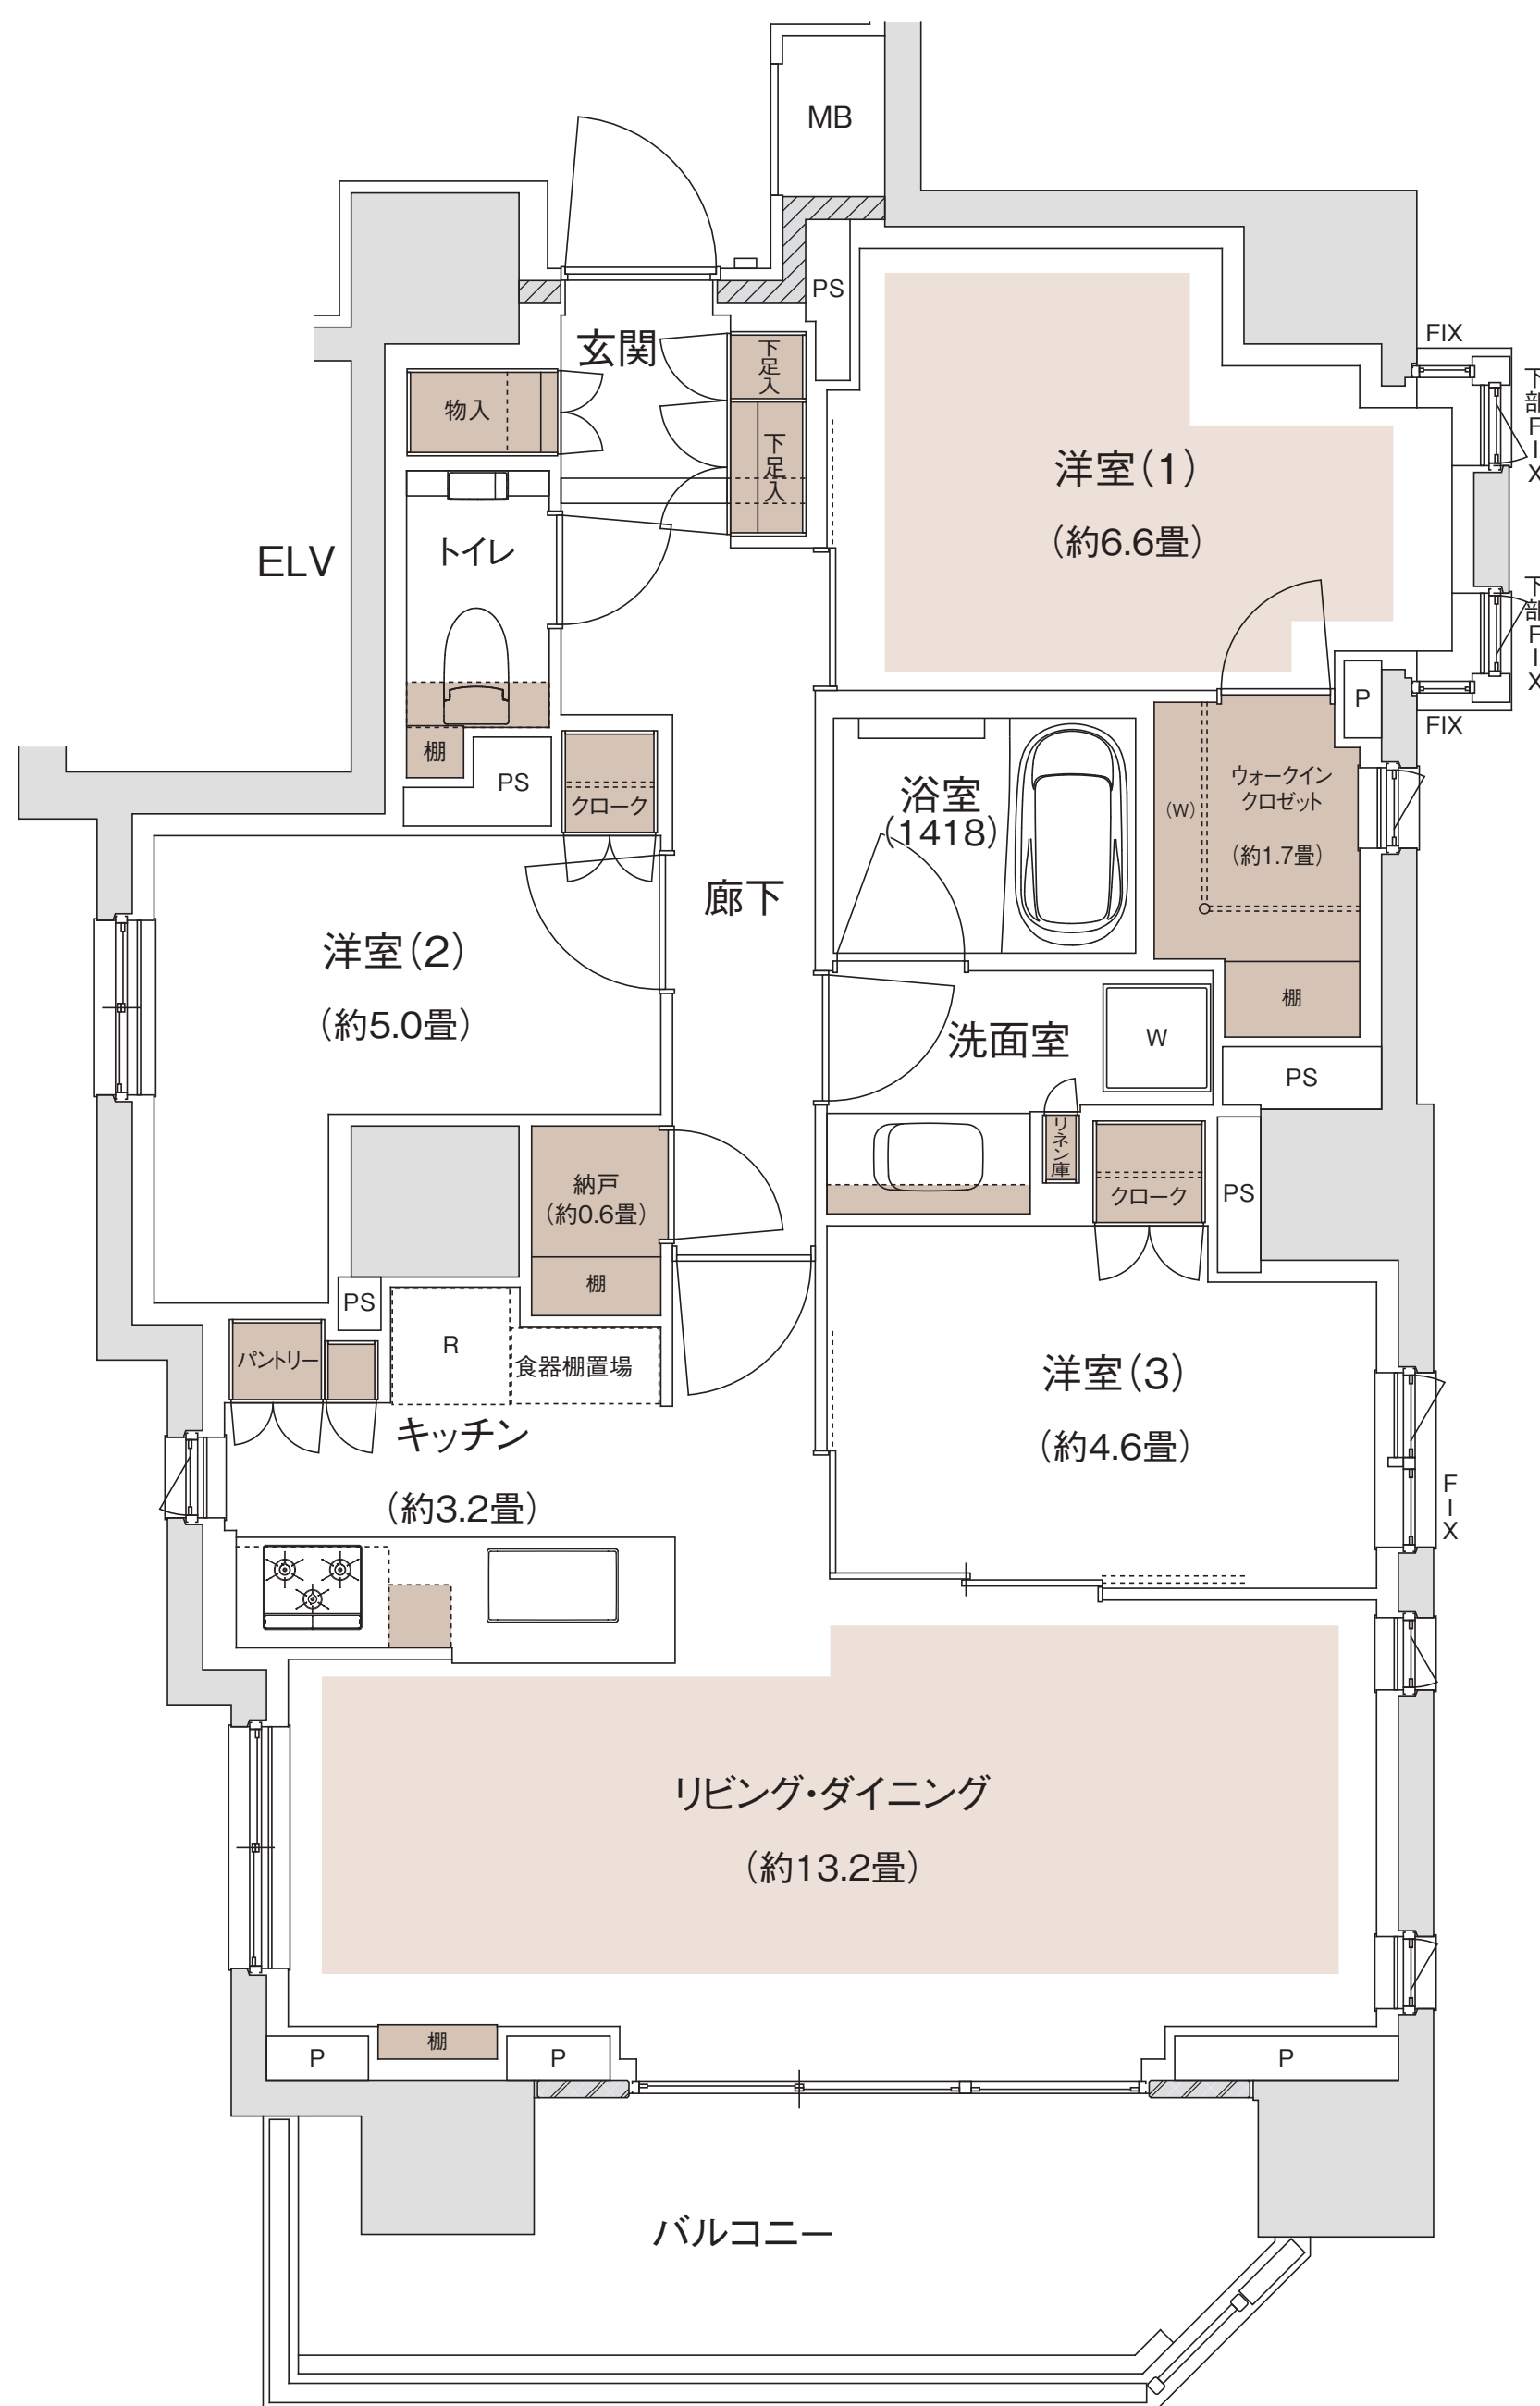

■ 床暖房 ■ 収納

※WIC:ウォークインクローゼット、N:納戸 ※掲載の図面は設計段階の図面に基き描いたもので実際とは異なります。また施工上の理由及び改良等により変更となる場合がございます。
※本物件の代表タイプの間取りを表示しています。販売住戸の間取りにつきましては、本広告時の物件概要内「販売住戸の一覧」をご覧ください。

「パークホームズ西荻窪 アベニュー」インフォメーションデスク

☎ 0120-321-706

営業時間/平日:11時~17時
土日祝:10時~17時
定休日/火・水・木曜日