


バルコニー面積／6.65㎡(約2.01坪)

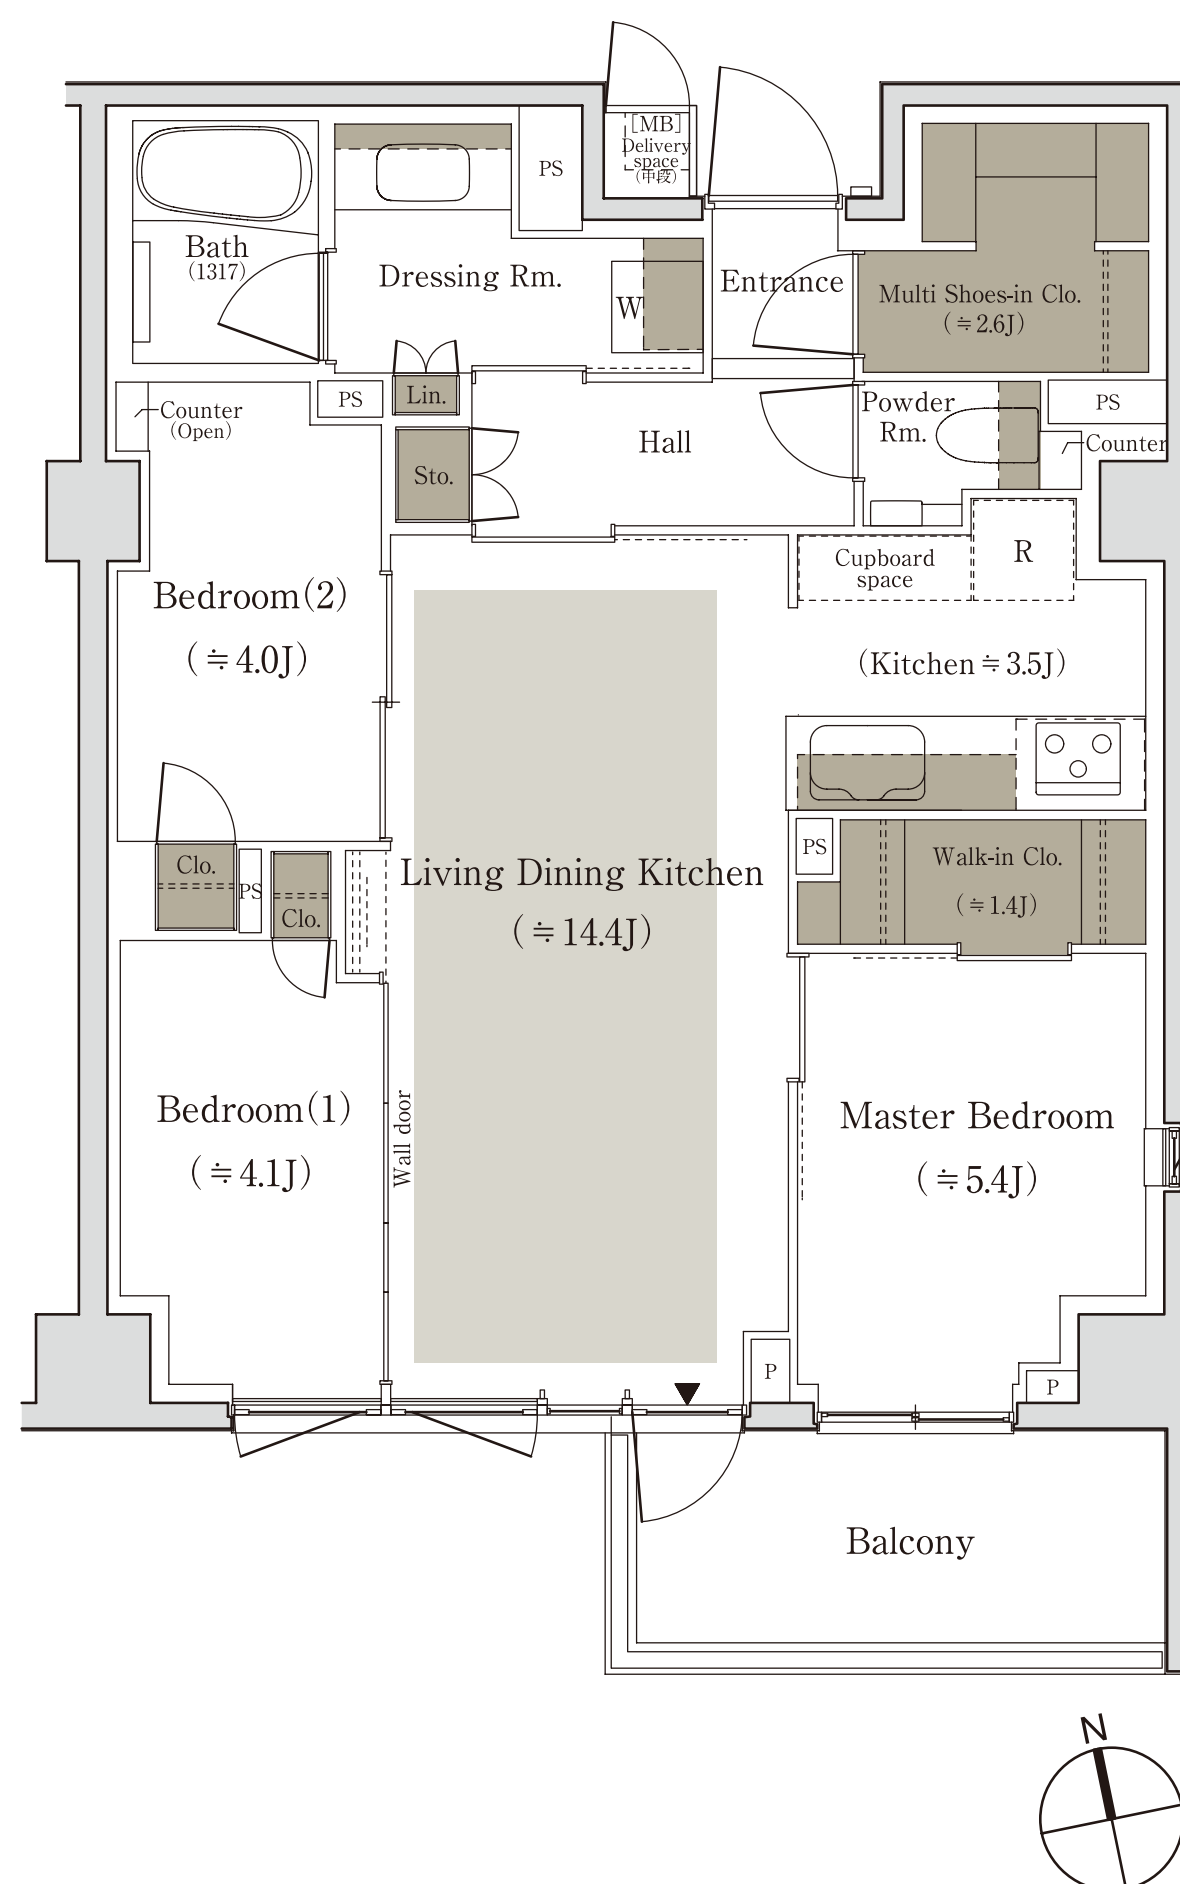

※代表タイプの間取りを表示しております。販売住戸の間取りについては本広告時の物件概要の「販売住戸の一覧」をご覧ください。

営業時間／月・金曜日：11：00～16：00
土・日曜日：10：00～17：00
定休日／火・水・木曜日