

A2type

3LDK+WIC+玄関収納


専有面積
72.26㎡(約21.85坪)

バルコニー面積／8.39㎡(約2.53坪)

サービススペース面積／3.62㎡(約1.09坪)

14F	A	B
13F	A	B
12F	A	B
11F	A	B
10F	A	B
9F	A	B
8F	A	B
7F	A	B
6F	A	B
5F	A	B
4F	A	B
3F	A	B
2F	A2	B
1F	エントランスホール・ 管理室・ポンプ室・ 防災倉庫	Bg
	南西角	南東角

住戸位置概念図

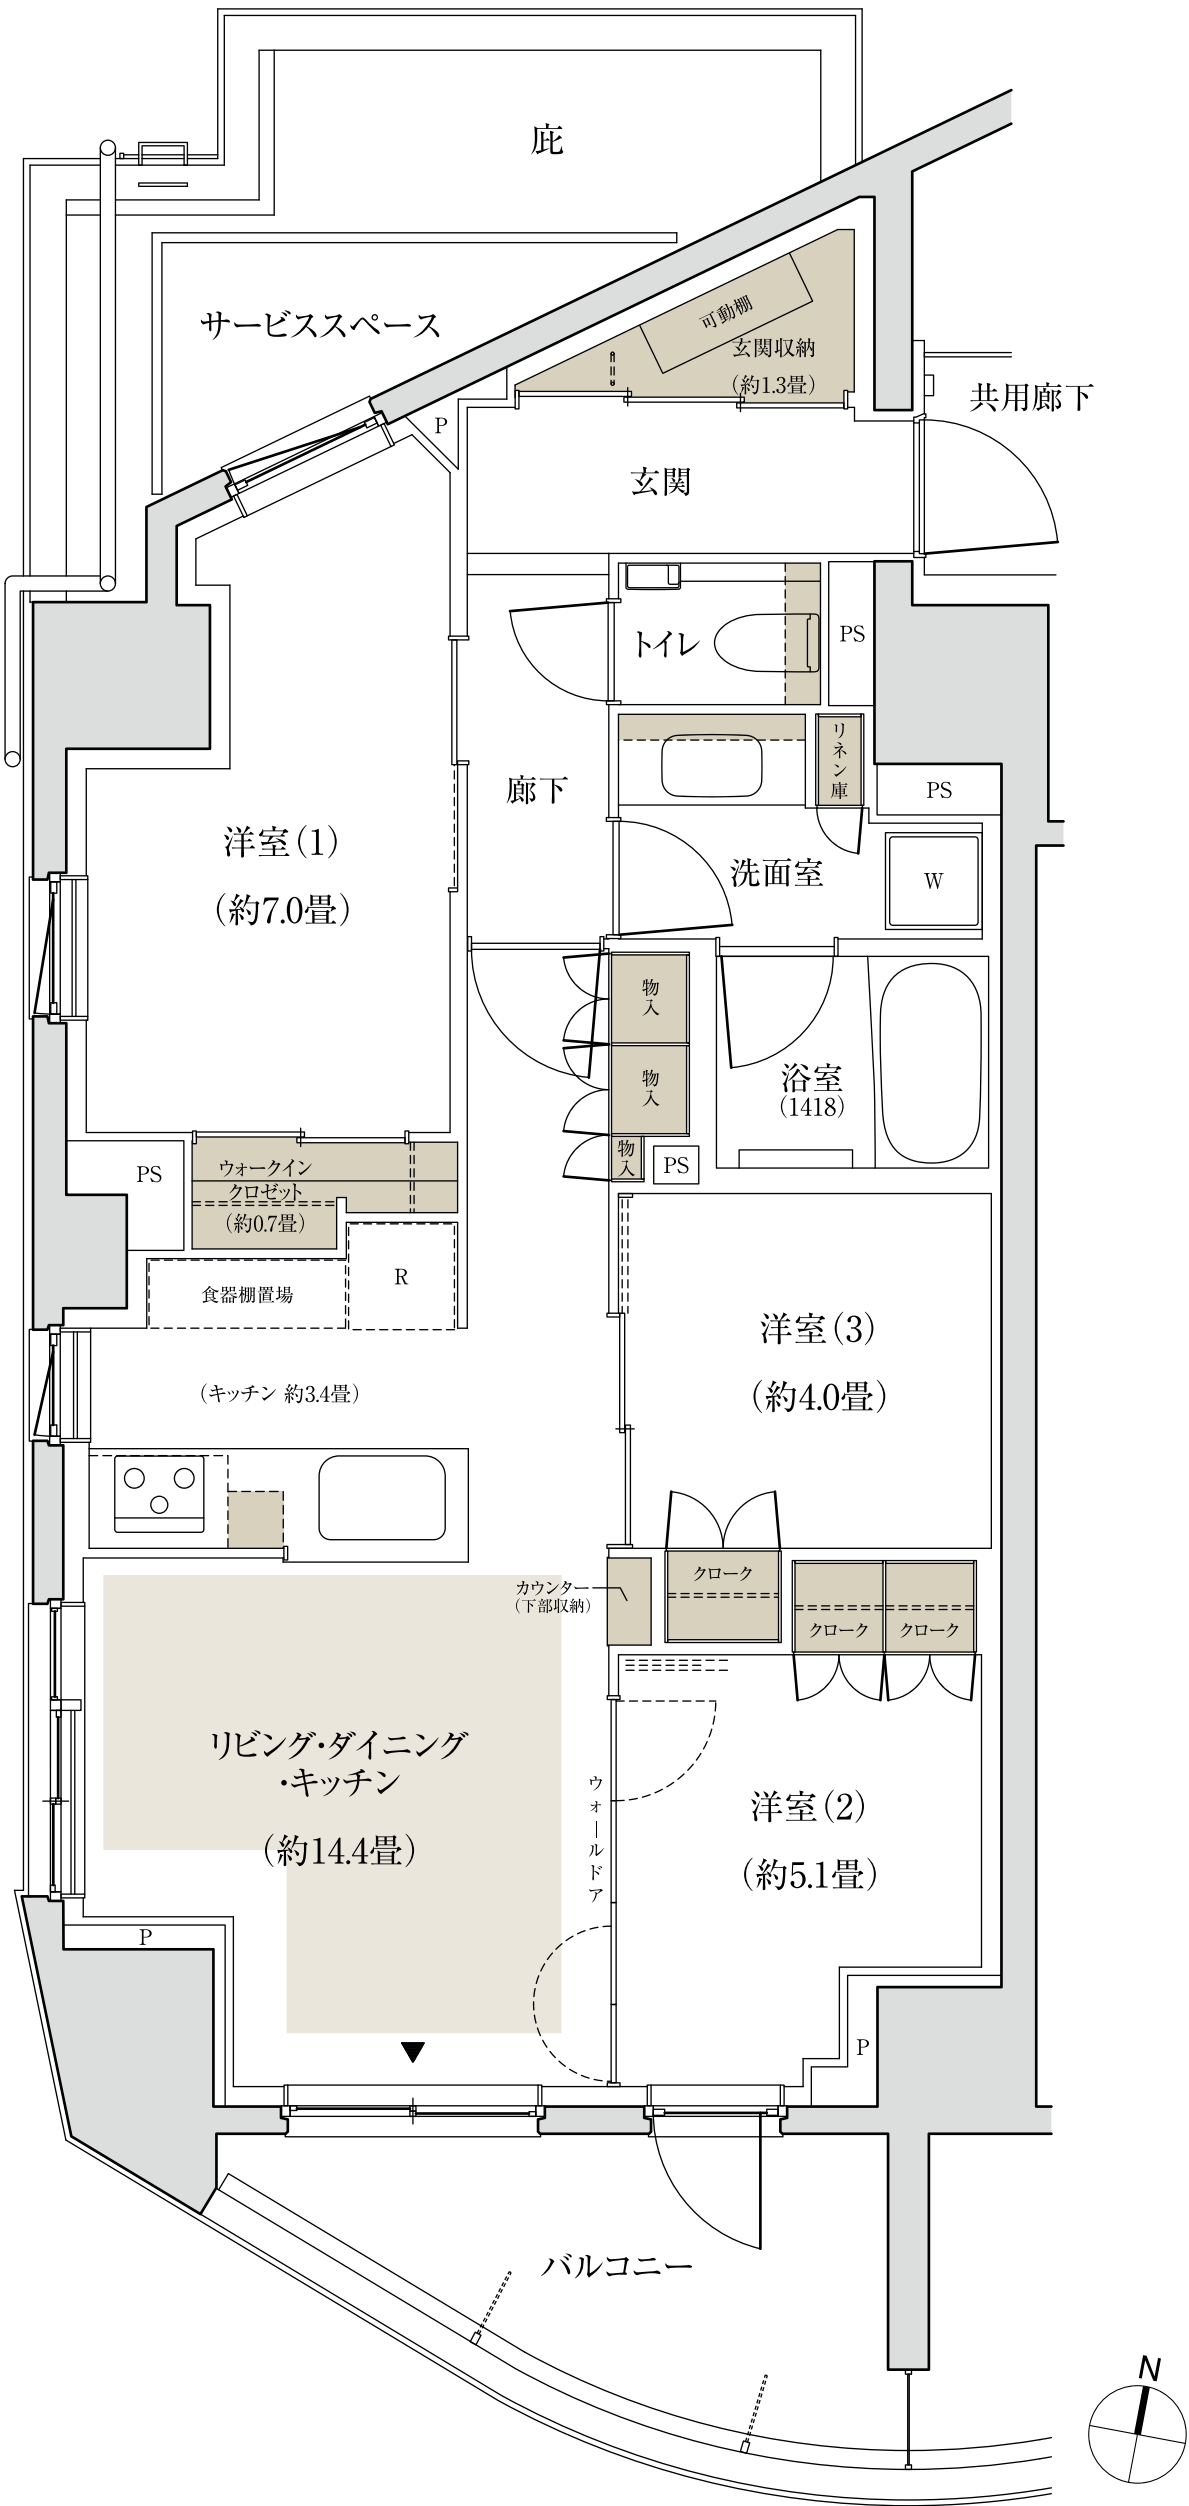

床暖房範囲 収納

※WIC=ウォークインクローゼット

※掲載の住戸位置概念図・間取り図面は設計段階のもので、変更になる場合があります。

※リビング・ダイニング・キッチン部分の畳数には、冷蔵庫置場・食器棚置場が含まれています。


※住戸により、仕様・形状が異なる場合があります。

※バルコニー手摺りの仕様および形状は階数によって異なります。

※バルコニーの使用については管理規約等に従っていただきます。

※代表タイプの間取りを表示しております。販売住戸の間取りについては本広告時の物件概要の「販売住戸の一覧」をご覧ください。

「パークホームズ十条」インフォメーションデスク

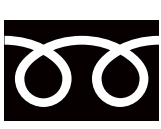

0120-891-321

営業時間／月・金曜日：11：00～17：00
土・日曜日：10：00～17：00
定休日／火・水・木曜日