

A type

3LDK+WIC+玄関収納

専有面積

74.74㎡(約22.60坪)

バルコニー面積/8.39㎡(約2.53坪)


サービススペース面積/2.77㎡(約0.83坪)

収納率 8.76%

14F	A	B
13F	A	B
12F	A	B
11F	A	B
10F	A	B
9F	A	B
8F	A	B
7F	A	B
6F	A	B
5F	A	B
4F	A	B
3F	A	B
2F	A2	B
1F	エントランスホール・管理室・ボイラールーム・防災倉庫	Bg

南西角 南東角

住戸位置概念図

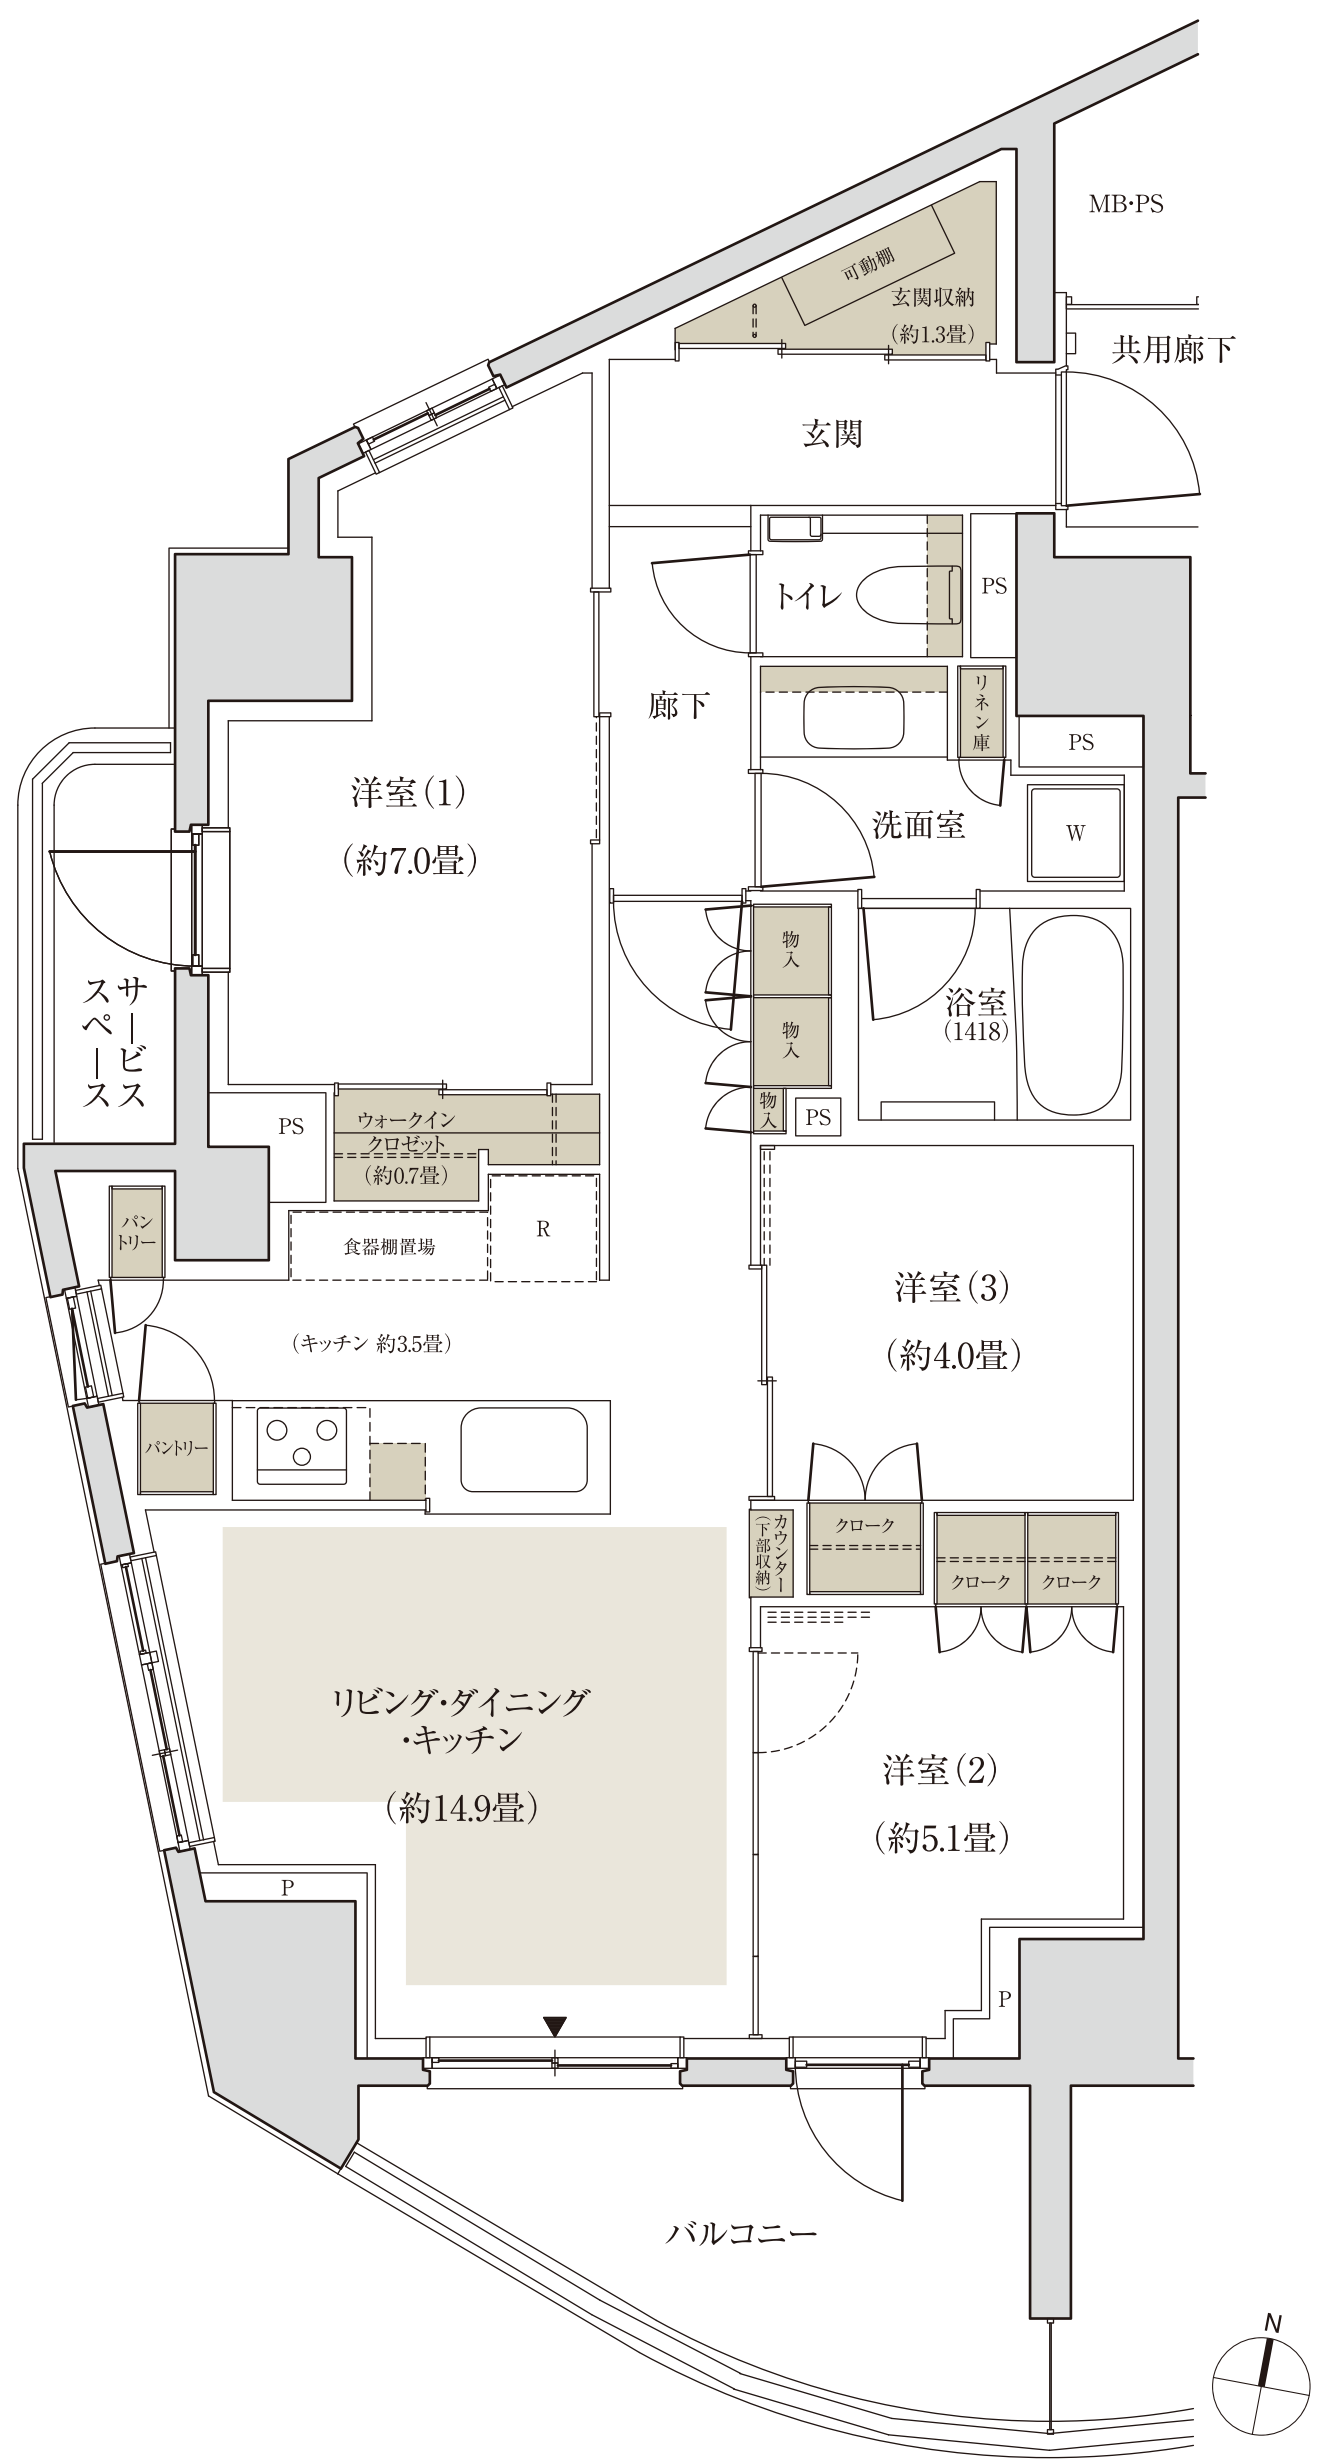

広々使える玄関収納

プライバシーに配慮した
クランクイン玄関

目覚めも心地よい2面採光の寝室

洋室(1)に
自由にカスタムできる空間を用意

2つのパントリーや吊戸棚など、
充実のキッチン収納

窓を設けた快適で明るいキッチン

2面採光のリビング・ダイニング

天井高約2.5mの伸びやかな
リビング・ダイニング・洋室

※一部下がりの天井がございます。

リビングに3つの物入と
収納棚を設置

南向きの明るい開放的な眺望

■ 床暖房範囲 ■ 収納
※WIC=ウォークインクローゼット

※掲載の住戸位置概念図・間取り図面は設計段階のもので、変更になる場合があります。
※リビング・ダイニング・キッチン部分の畳数には、冷蔵庫置場・食器棚置場が含まれています。
※住戸により、仕様・形状が異なる場合があります。
※バルコニー手摺りの仕様および形状は階数によって異なります。
※バルコニーの使用については管理規約等にさせていただきます。
※代表タイプの間取りを表示しております。販売住戸の間取りについては本広告時の物件概要の「販売住戸の一覧」をご覧ください。
※収納率:専有面積に対する収納面積合計の割合です。

「パークホームズ十条」インフォメーションデスク

0120-891-321

営業時間/月・金曜日:11:00~17:00
土・日曜日:10:00~17:00
定休日/火・水・木曜日