

# B type

## 2LDK+WIC

専有面積

60.07㎡(約18.17坪)


バルコニー面積/7.71㎡(約2.33坪)

サービススペース面積/1.96㎡(約0.59坪)

収納率 7.45%

14F	A	B
13F	A	B
12F	A	B
11F	A	B
10F	A	B
9F	A	B
8F	A	B
7F	A	B
6F	A	B
5F	A	B
4F	A	B
3F	A	B
2F	A2	B
1F	エントランスホール・ 管理室・ボンプ室・ 防災倉庫	Bg

住戸位置概念図

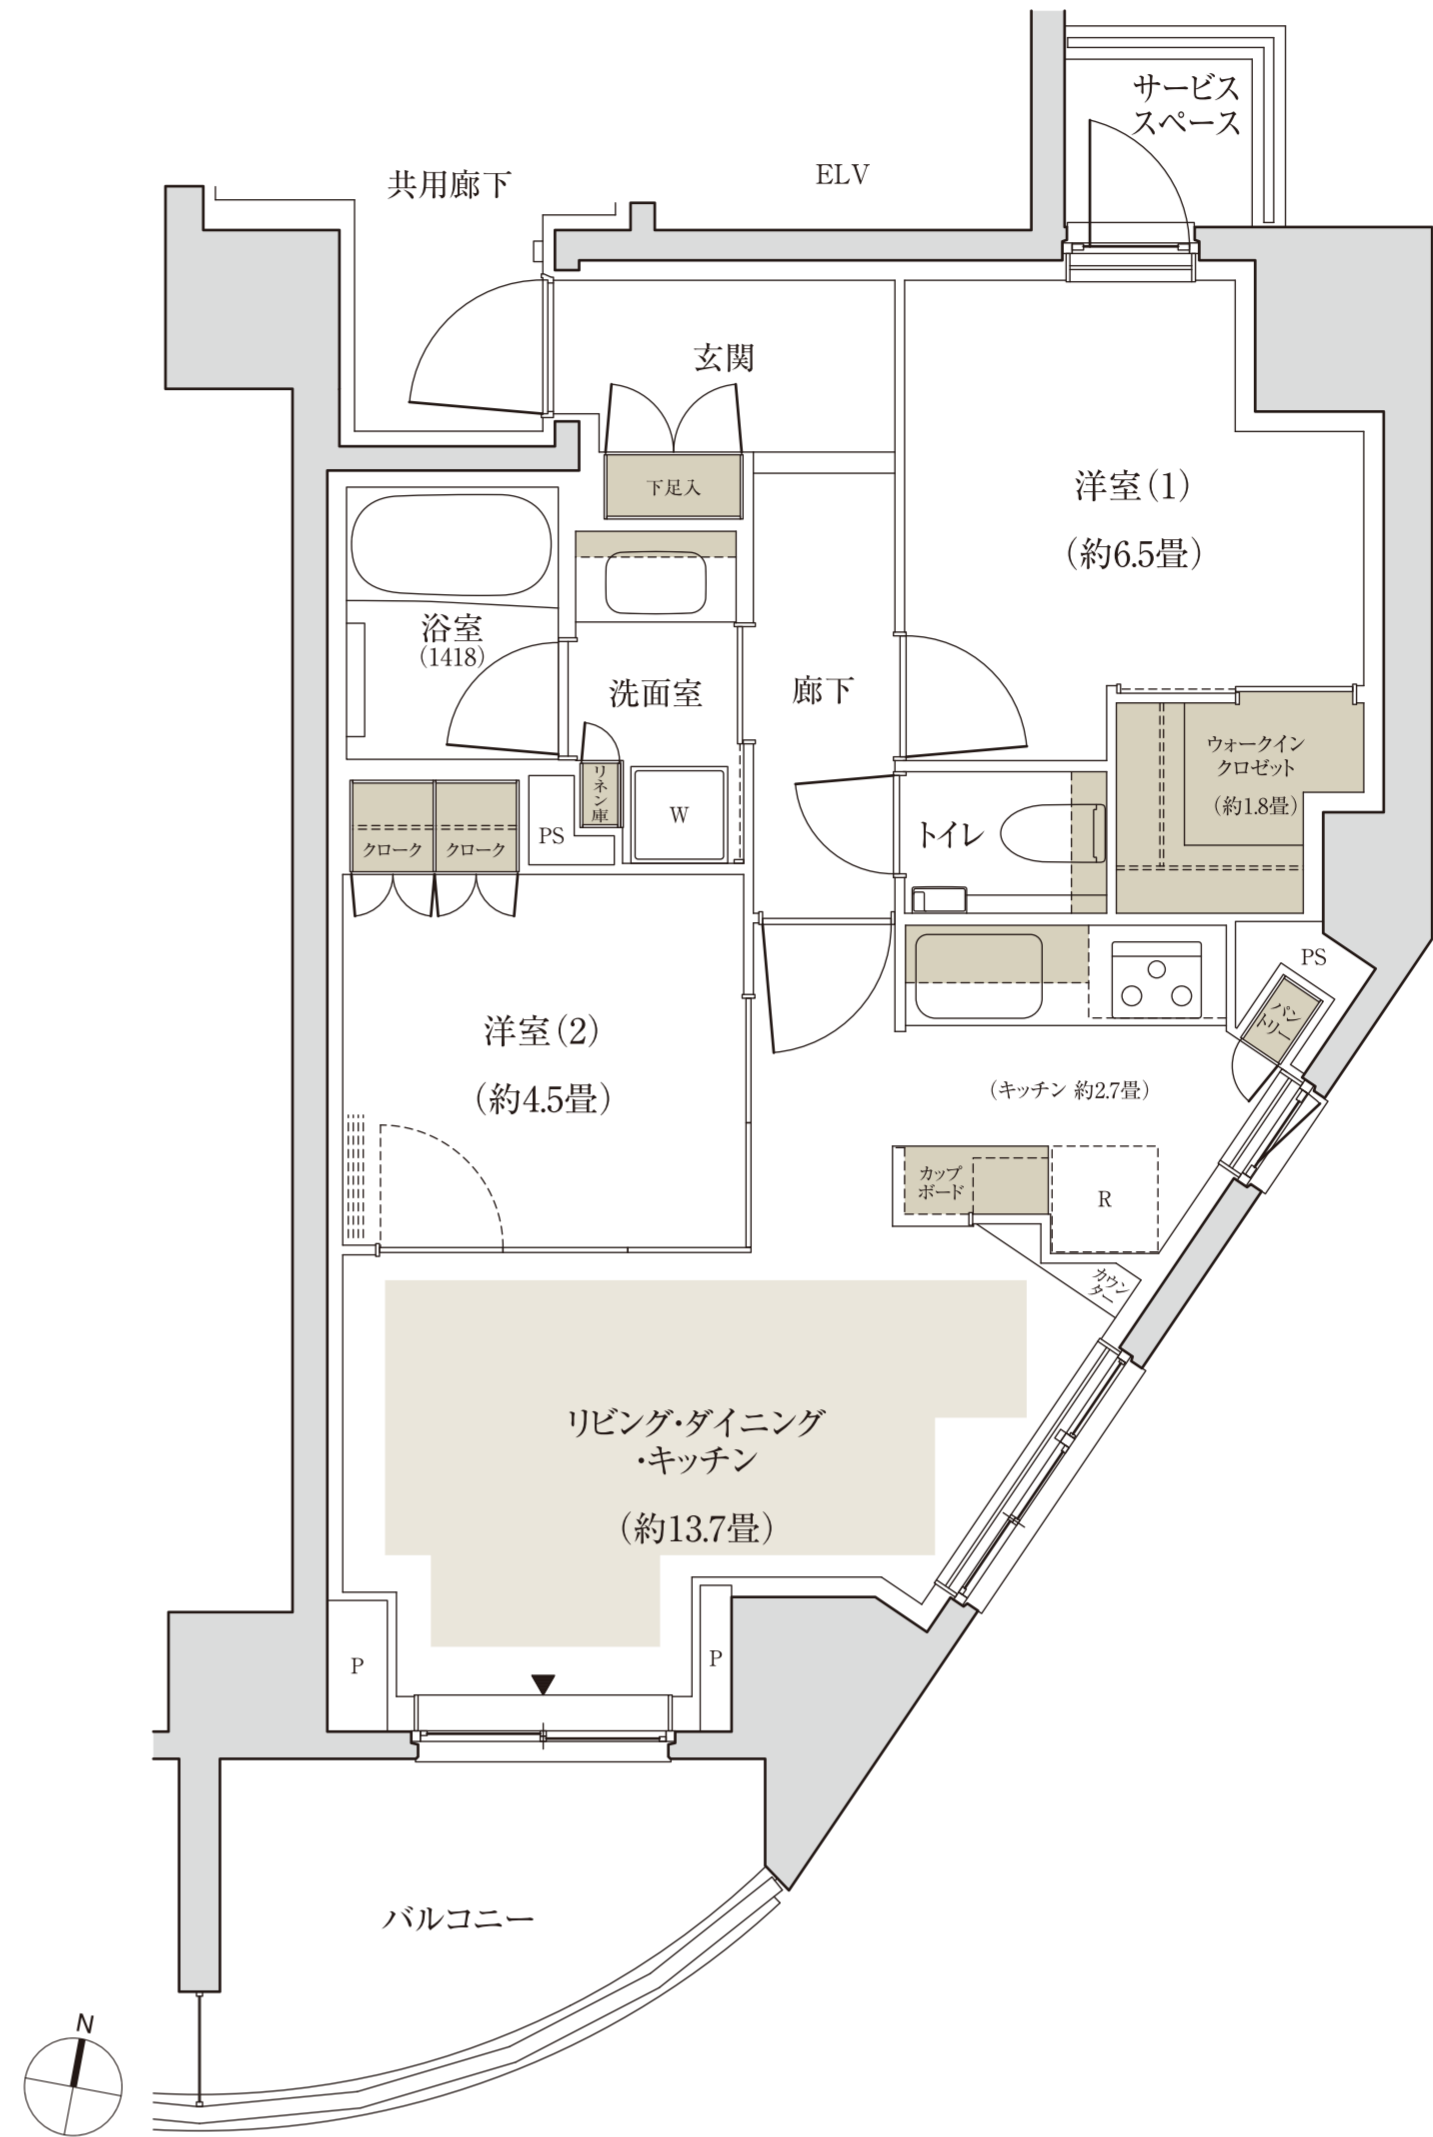

プライバシーに配慮した  
クランクイン玄関

洋室(1)に約1.8畳の  
ウォークインクロゼット

1400×1800の  
大きめユニットバスを設置

窓を設けた快適で明るいキッチン

スライドテーブル付きの  
家電置き場など、便利なカップボード

洋室(2)にはウォールドアを採用

2面採光のリビング・ダイニング

天井高約2.5mの伸びやかな  
リビング・ダイニング・洋室

※一部下がり天井がございます。

南向きの明るい開放的な眺望

■ 床暖房範囲 ■ 収納  
※WIC=ウォークインクロゼット

※掲載の住戸位置概念図・間取り図面は設計段階のもので、変更になる場合があります。  
※リビング・ダイニング・キッチン部分の畳数には、冷蔵庫置場・食器棚置場が含まれています。  
※住戸により、仕様・形状が異なる場合があります。  
※バルコニー手摺りの仕様および形状は階数によって異なります。  
※バルコニーの使用については管理規約等に従っていただきます。  
※代表タイプの間取りを表示しております。販売住戸の間取りについては本広告時の物件概要の「販売住戸の一覧」をご覧ください。  
※収納率:専有面積に対する収納面積合計の割合です。

「パークホームズ十条」インフォメーションデスク

0120-891-321

営業時間/月・金曜日:11:00~17:00  
土・日曜日:10:00~17:00  
定休日/火・水・木曜日