


60It type
2LDK+2WIC+S

専有面積／60.11㎡（約18.18坪）
テラス面積／16.04㎡（約4.85坪）

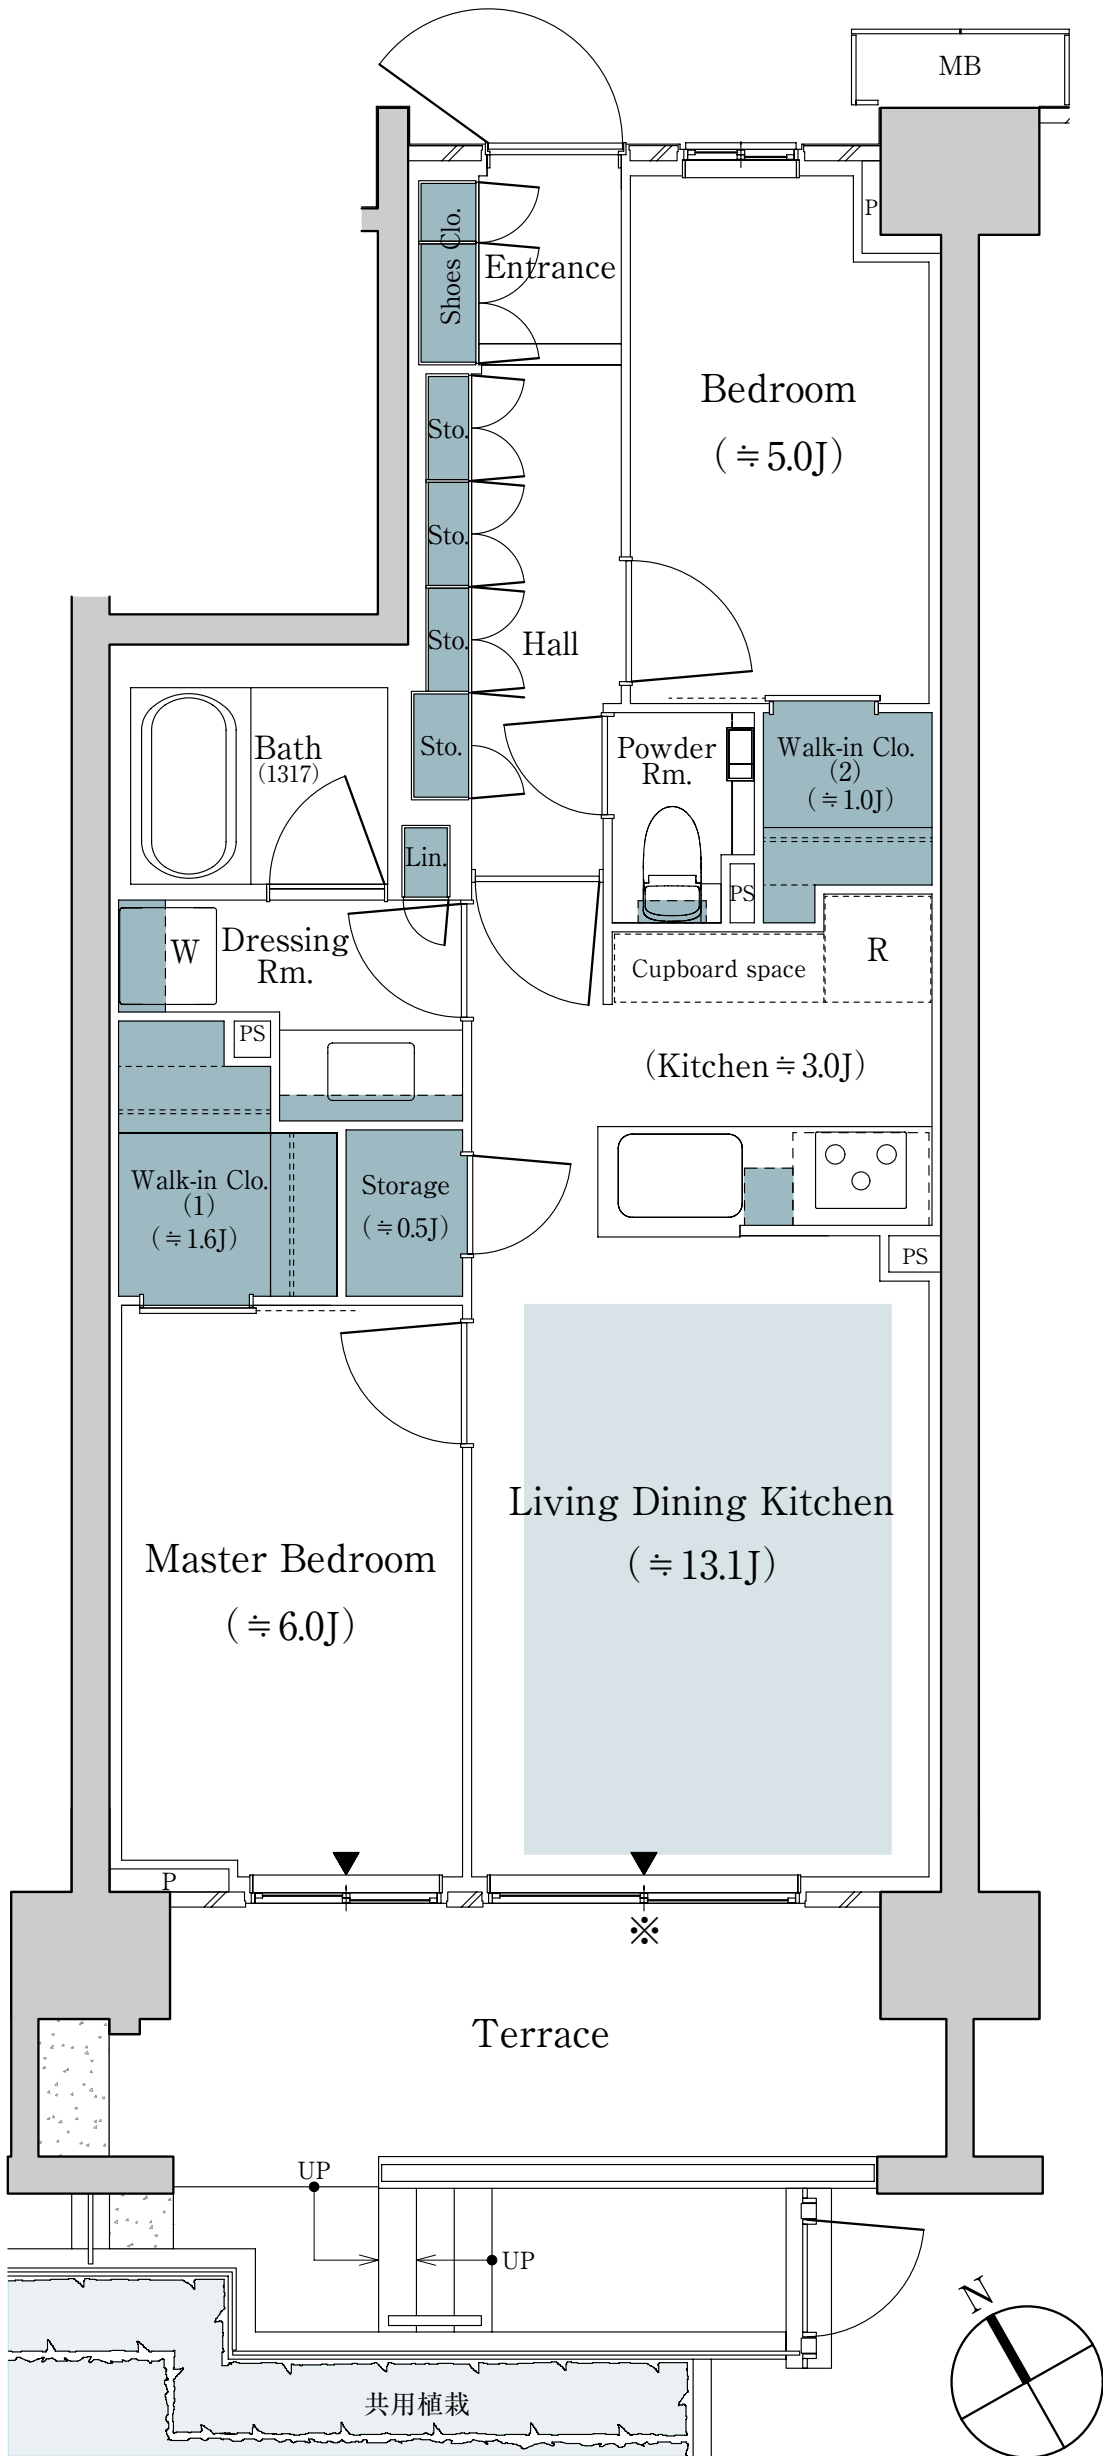

※住戸玄関鍵対応

床暖房範囲 収納
※WIC=ウォークインクローゼット S=納戸

※掲載の間取り図面は設計段階のもので、変更になる場合があります。
※リビング・ダイニング・キッチン部分の畳数には、冷蔵庫置場・食器棚置場が含まれています。
※住戸により、仕様・形状が異なる場合があります。
※代表タイプの間取りを表示しております。販売住戸の間取りについては本広告時の物件概要の「販売住戸の一覧」をご覧ください。

「パークホームズ上板橋」インフォメーションデスク



0120-807-321

営業時間／平 日：11：00～16：00
土日祝：10：00～17：00
定休日／火・水・木曜日