


# 72K-1 type 4LDK+WIC

専有面積 / 72.06㎡ (約21.79坪)

バルコニー面積 / 11.16㎡ (約3.37坪)

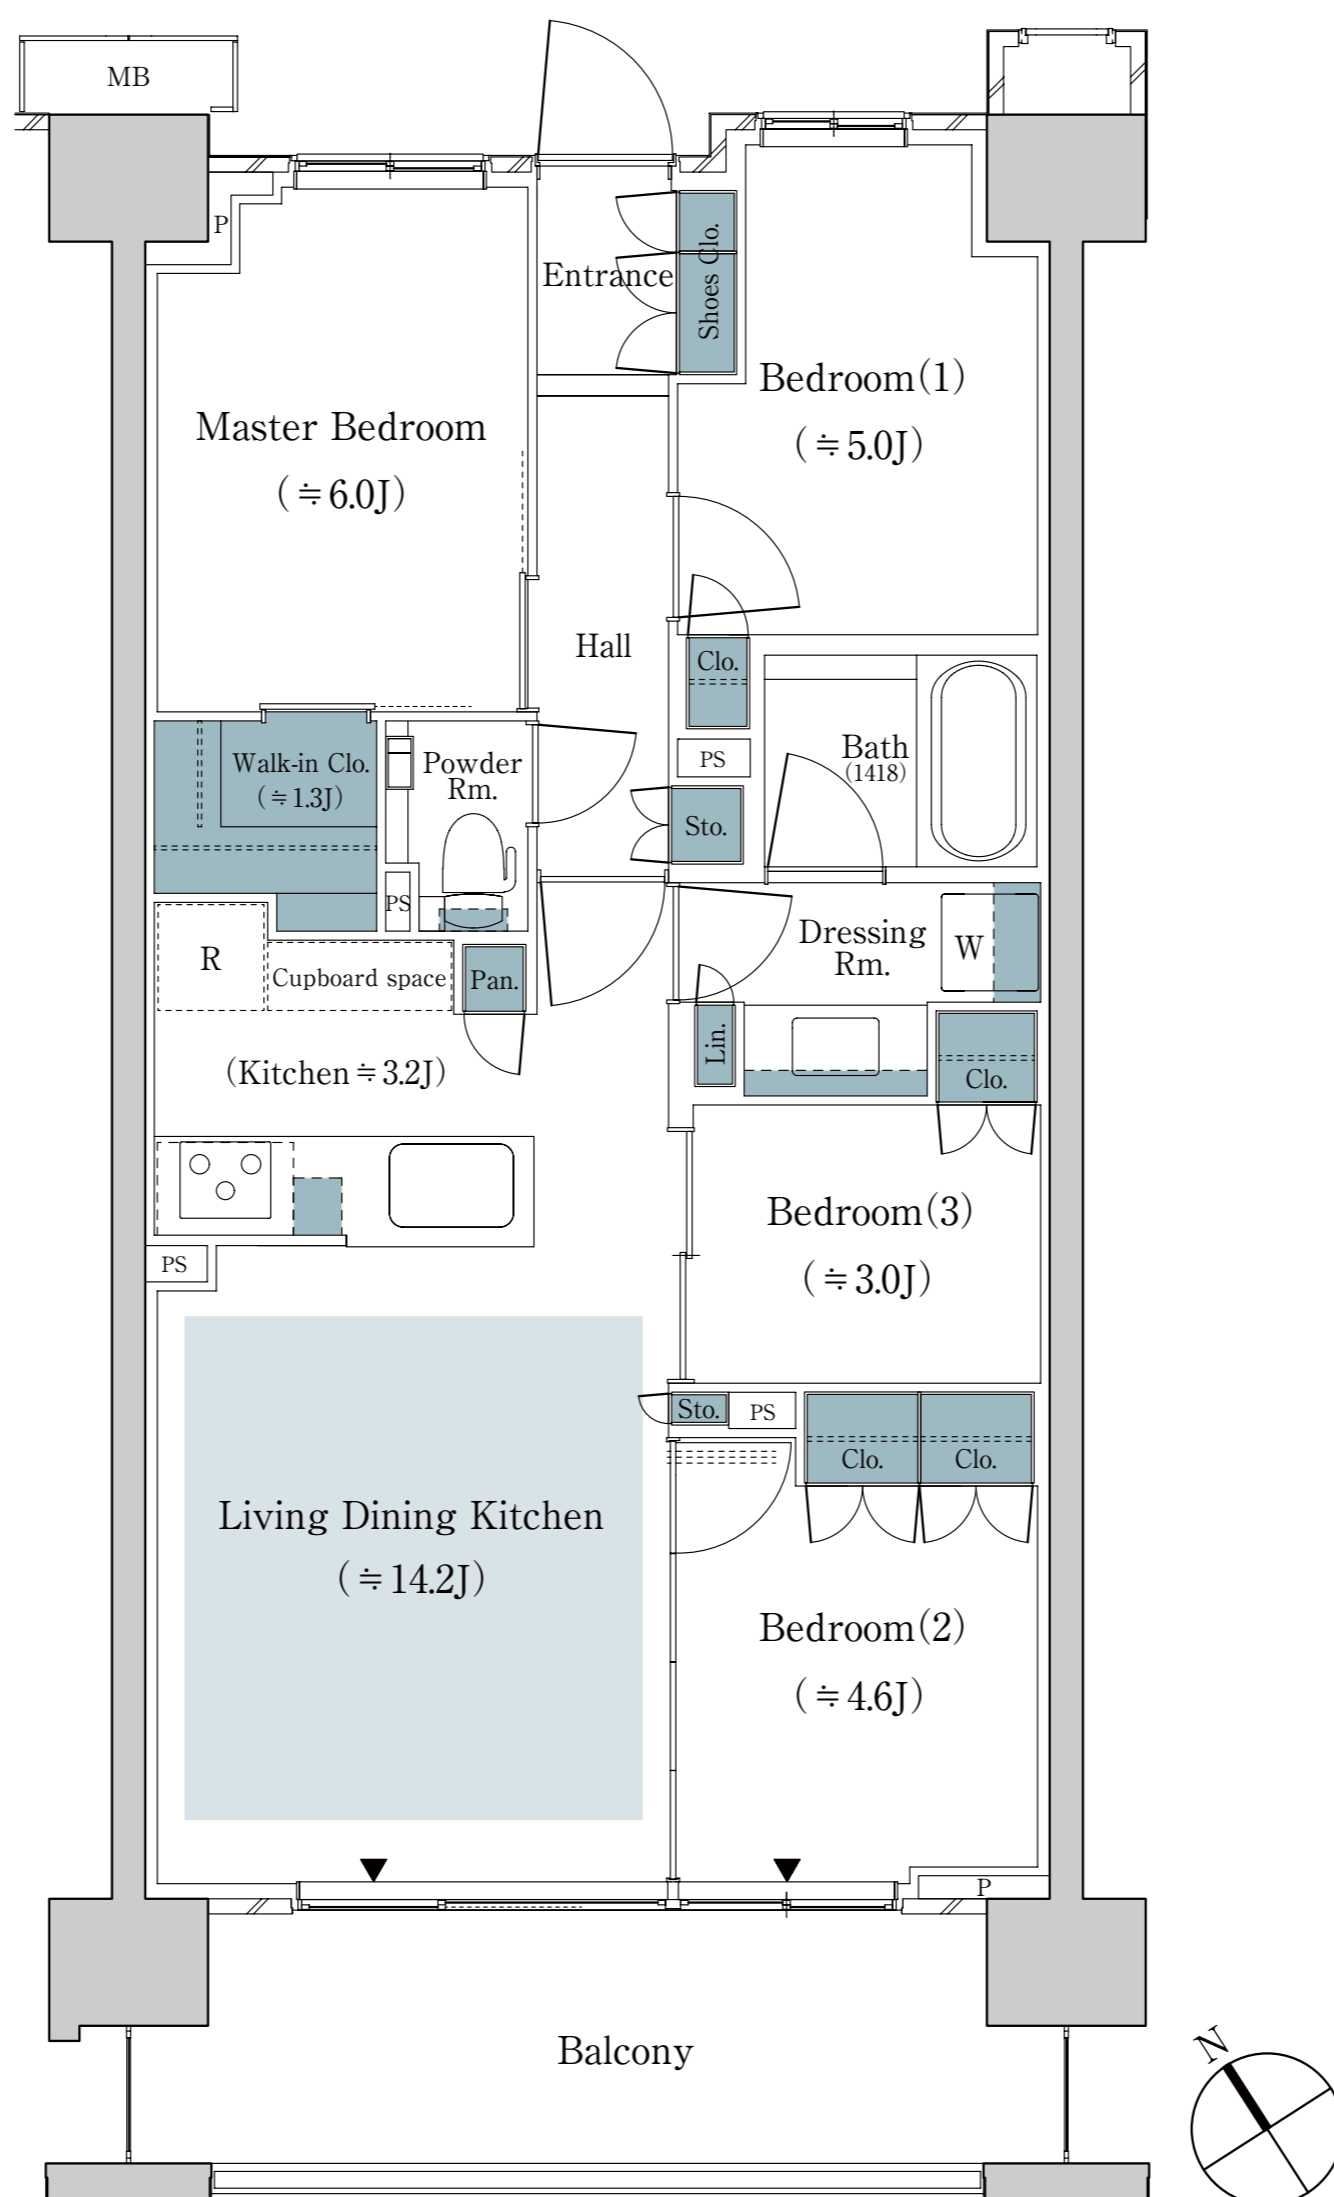

■ 床暖房範囲 ■ 収納

※WIC=ウォークインクローゼット

※掲載の間取り図面は設計段階のもので、変更になる場合があります。

※リビング・ダイニング・キッチン部分の畳数には、冷蔵庫置場・食器棚置場が含まれています。

※住戸により、仕様・形状が異なる場合があります。

※代表タイプの間取りを表示しております。販売住戸の間取りについては本広告時の物件概要の「販売住戸の一覧」をご覧ください。

「パークホームズ上板橋」インフォメーションデスク

 0120-807-321

営業時間 / 平日: 11:00~16:00  
土日祝: 10:00~17:00  
定休日 / 火・水・木曜日