


76F type 3LDK+MC

専有面積 / 76.09㎡ (約23.01坪)

バルコニー面積 / 7.47㎡ (約2.25坪)

サービススペース面積 / 6.66㎡ (約2.01坪)

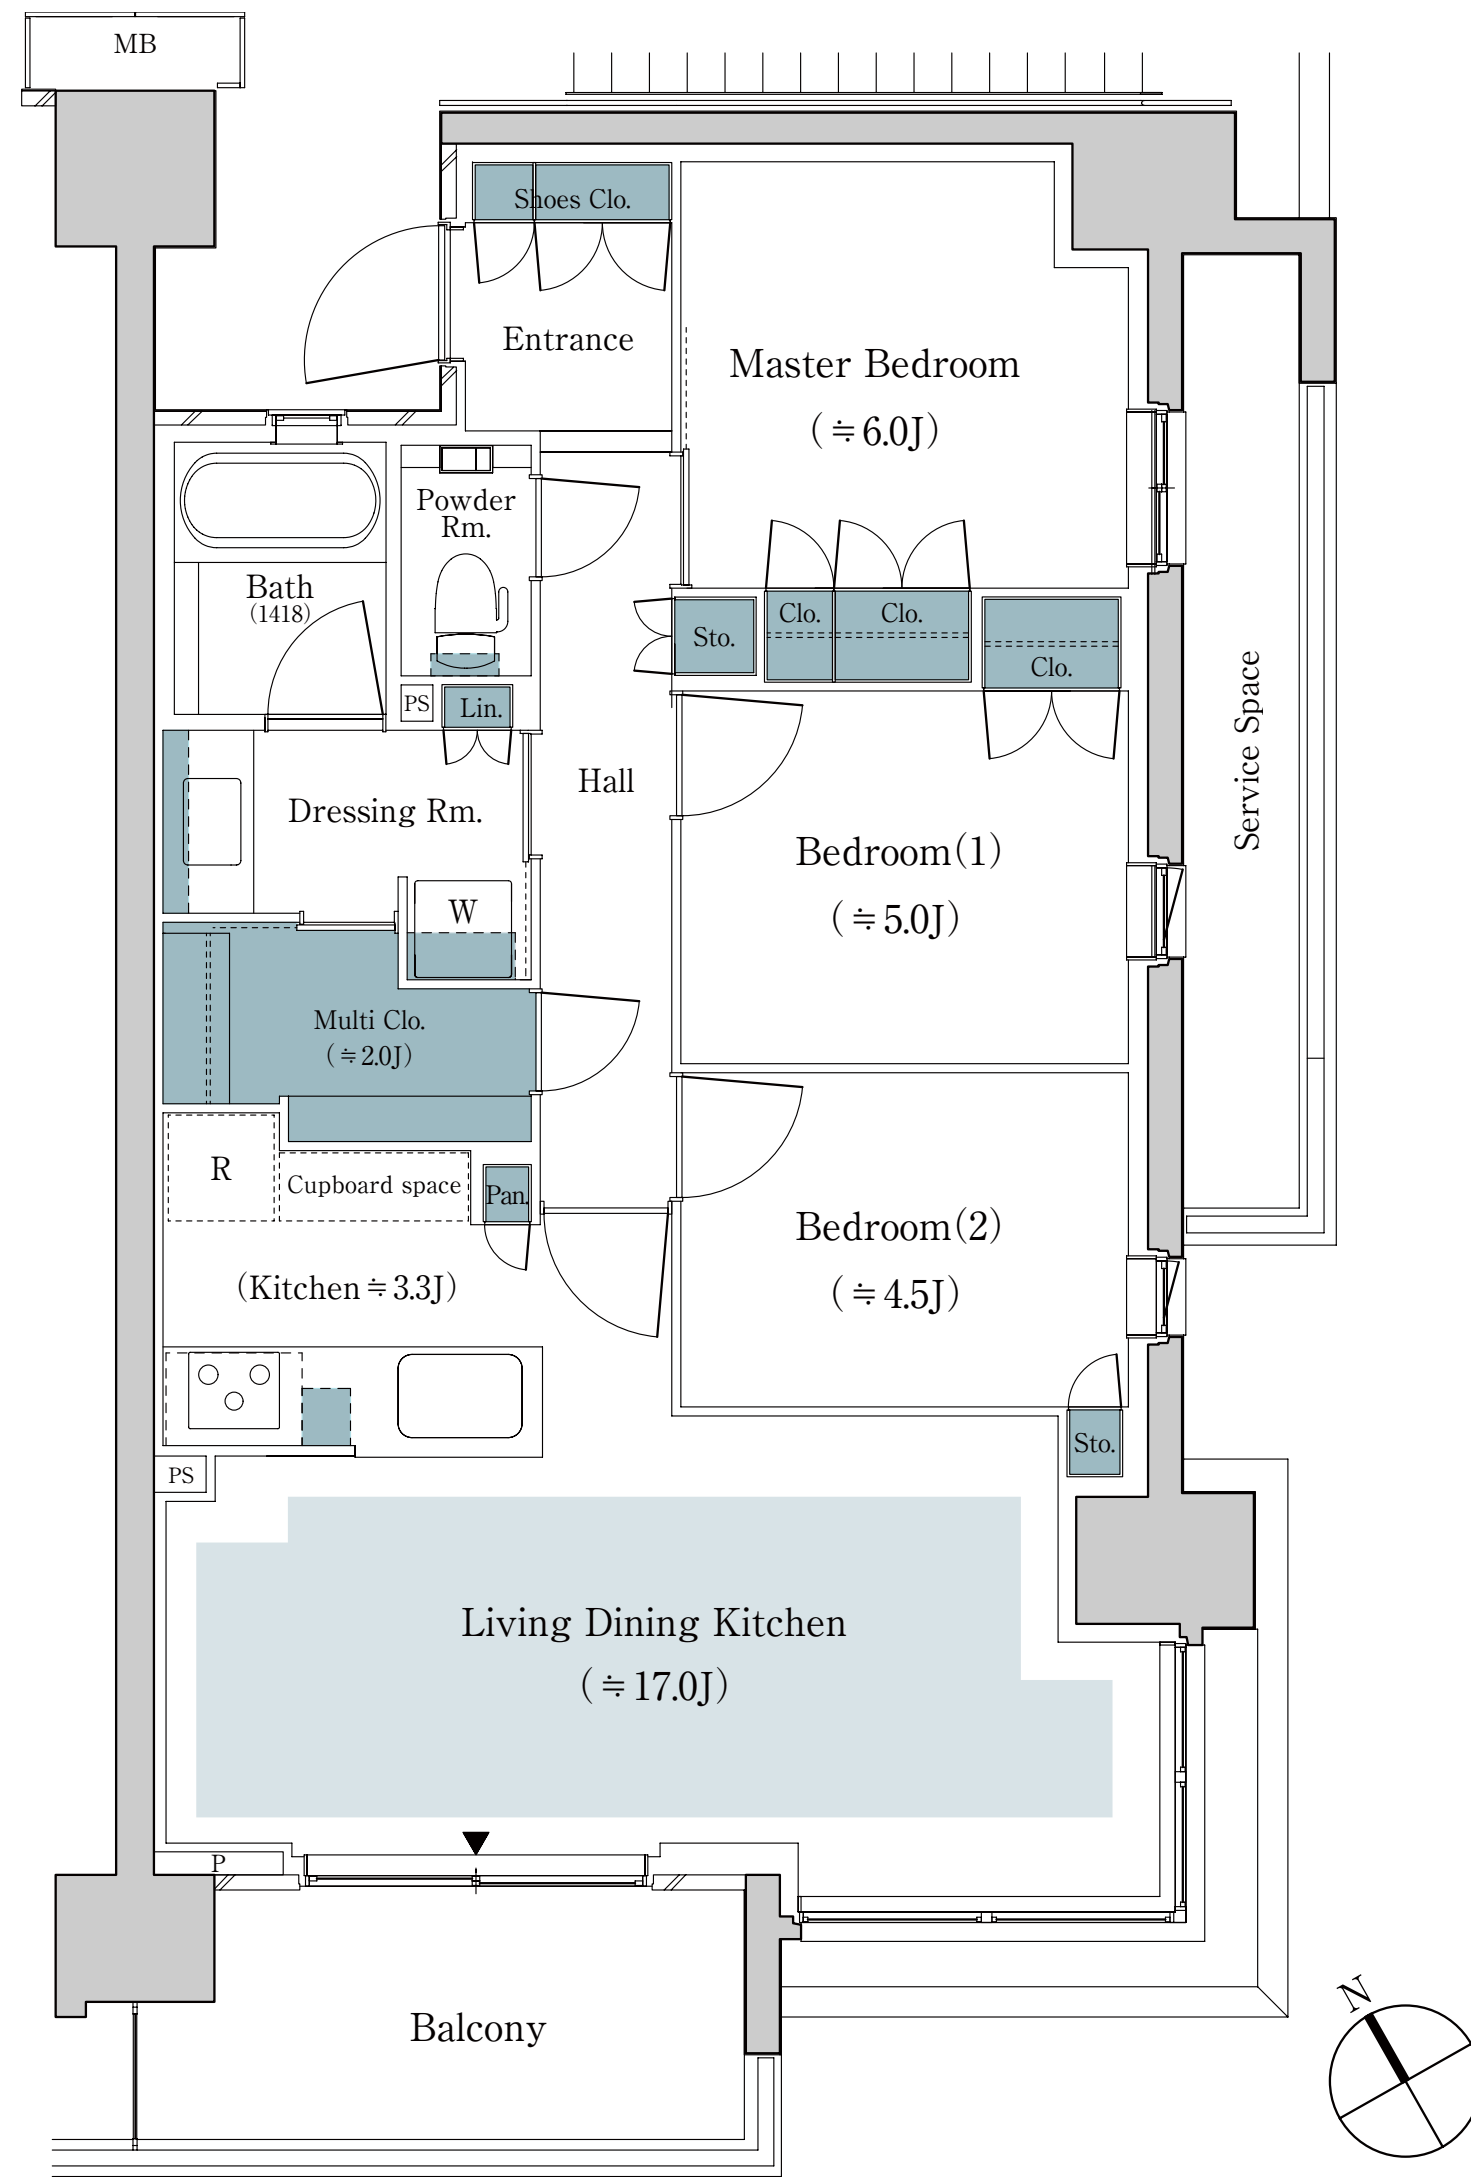

■ 床暖房範囲 ■ 収納

※MC=マルチクロゼット

※掲載の間取り図面は設計段階のもので、変更になる場合があります。

※リビング・ダイニング・キッチン部分の畳数には、冷蔵庫置場・食器棚置場が含まれています。

※住戸により、仕様・形状が異なる場合があります。

※代表タイプの間取りを表示しております。販売住戸の間取りについては本広告時の物件概要の「販売住戸の一覧」をご覧ください。

「パークホームズ上板橋」インフォメーションデスク

 0120-807-321

営業時間 / 平日 : 11:00~16:00
土日祝 : 10:00~17:00
定休日 / 火・水・木曜日