


83Sr type

4LDK+WIC+S

専有面積 / 83.97㎡ (約25.40坪)

バルコニー面積 / 13.67㎡ (約4.13坪)

ルーフバルコニー面積 / 26.08㎡ (約7.88坪)

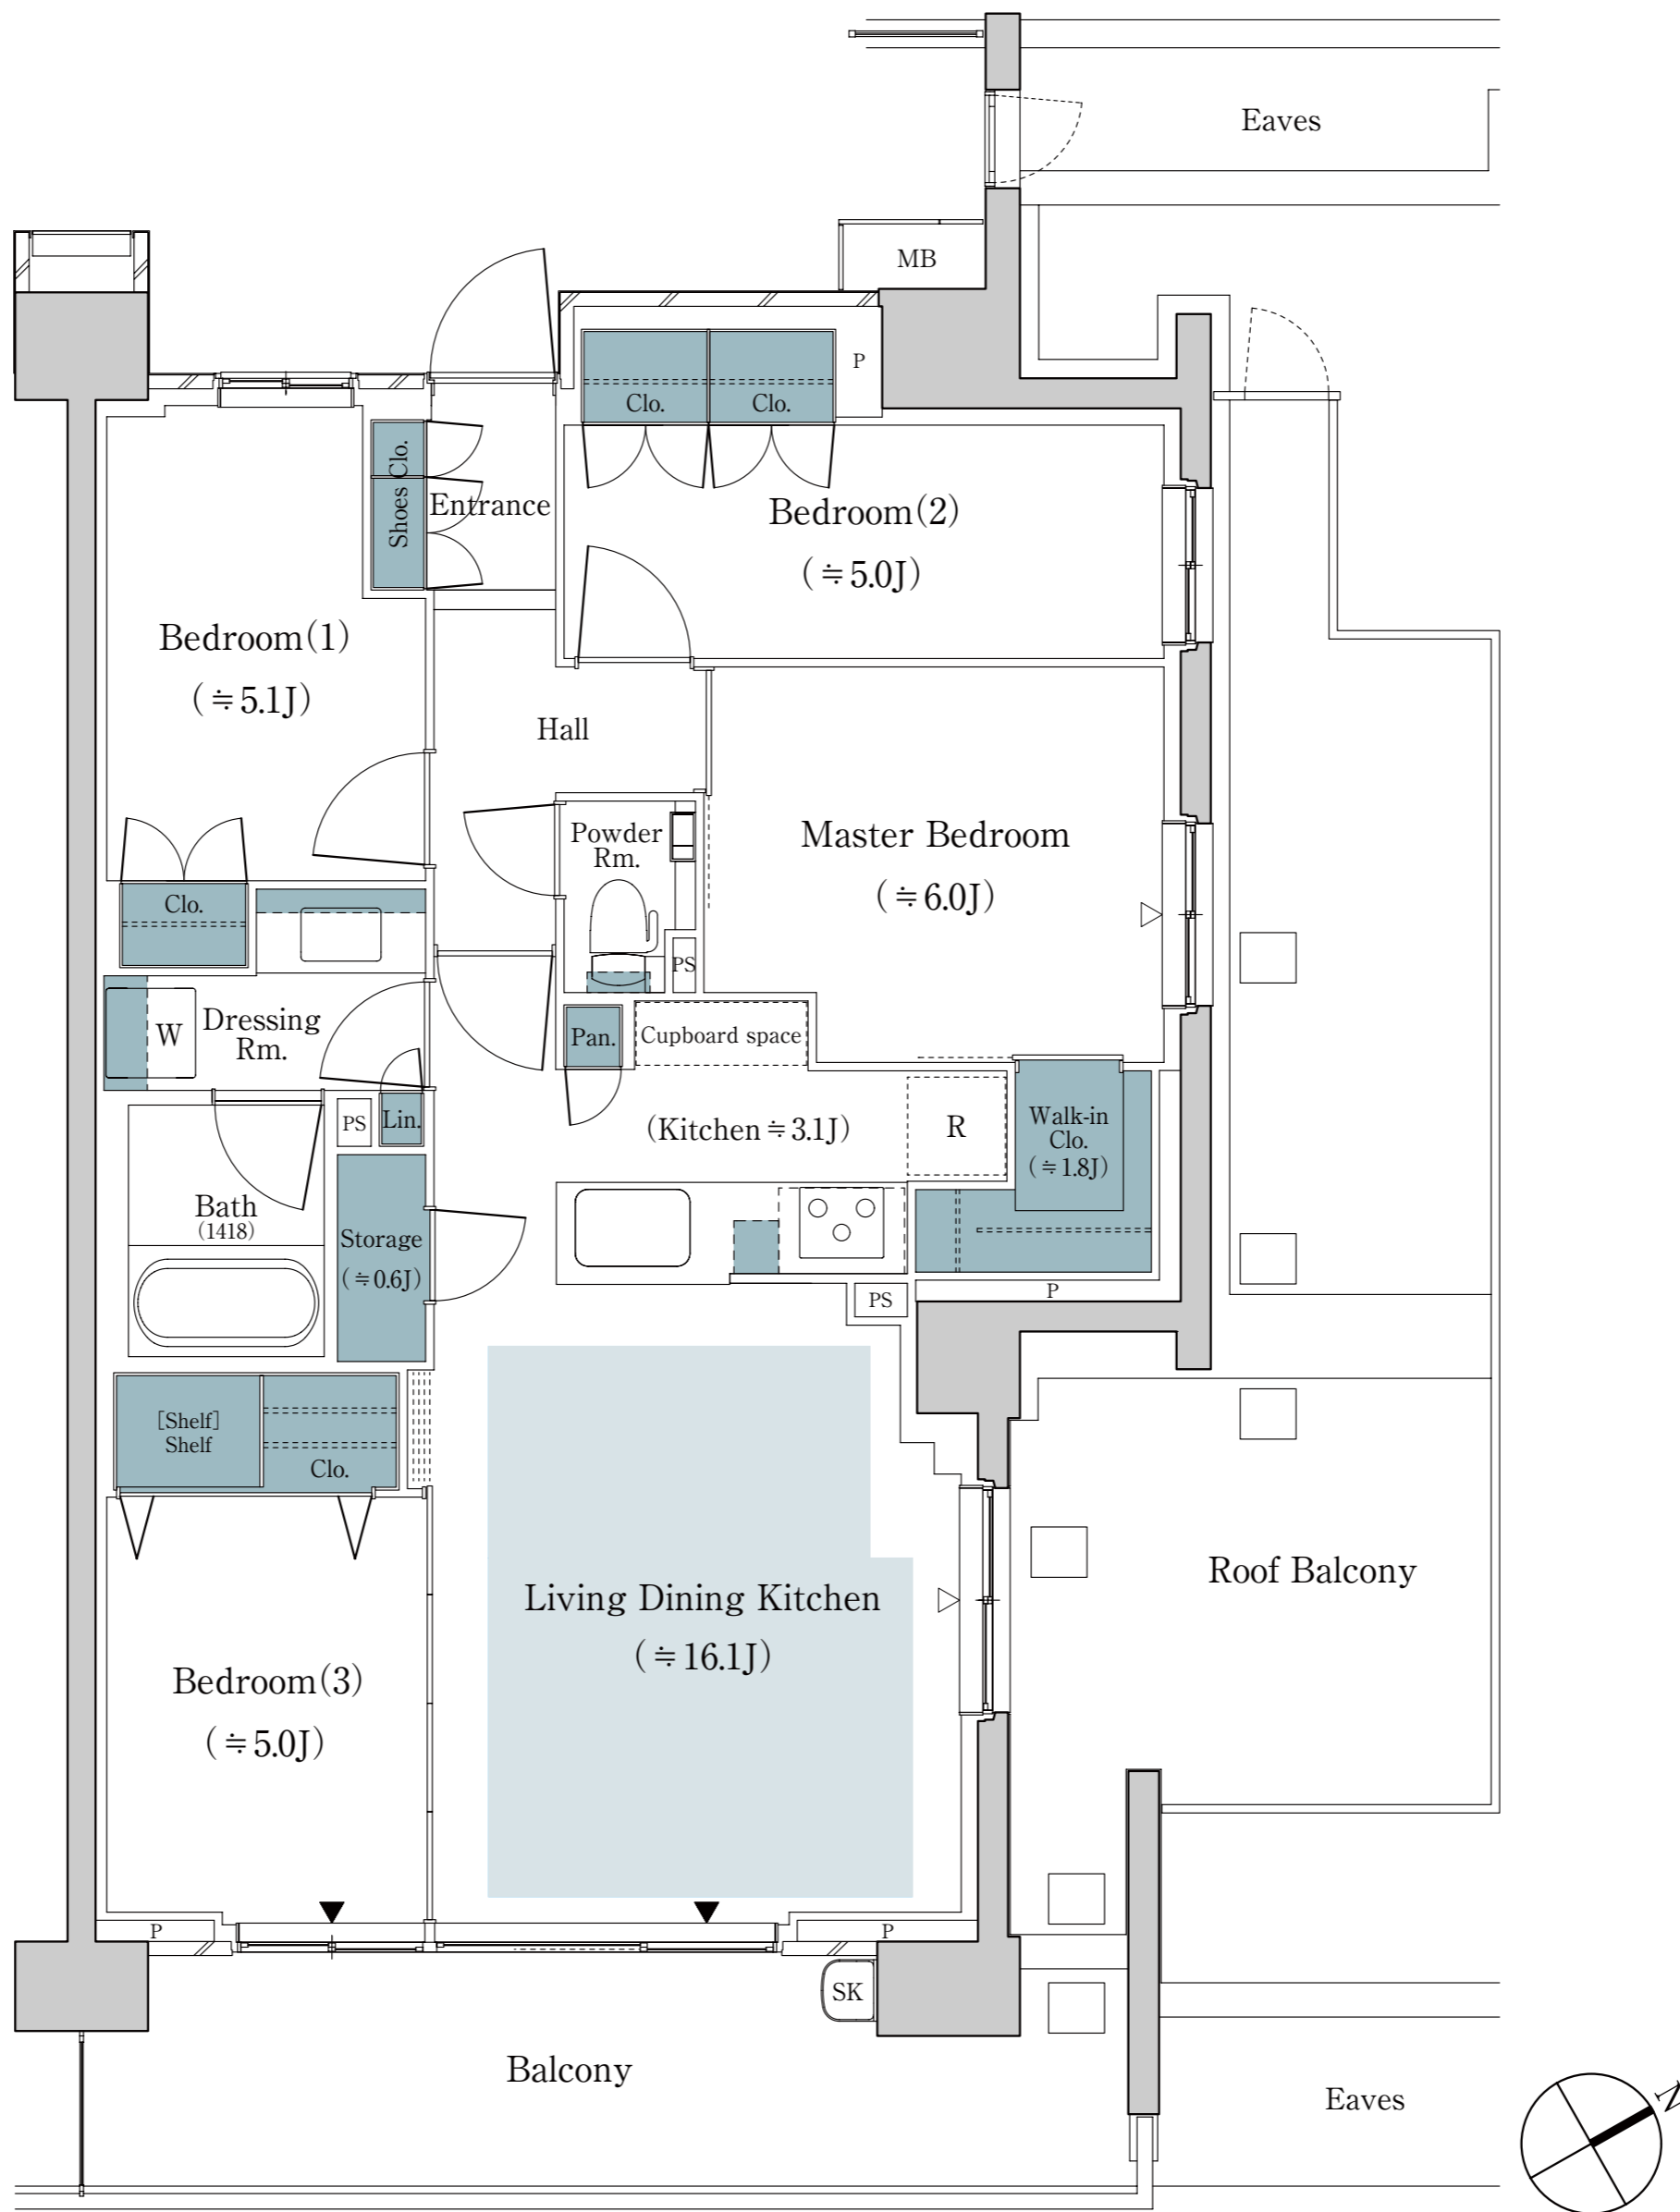

床暖房範囲
 収納

※WIC=ウォークインクローゼット S=納戸

※掲載の間取り図面は設計段階のもので、変更になる場合があります。
 ※リビング・ダイニング・キッチン部分の畳数には、冷蔵庫置場・食器棚置場が含まれています。
 ※住戸により、仕様・形状が異なる場合があります。
 ※代表タイプの間取りを表示しております。販売住戸の間取りについては本広告時の物件概要の「販売住戸の一覧」をご覧ください。

「パークホームズ上板橋」インフォメーションデスク

0120-807-321

営業時間 / 平日: 11:00~16:00
 土日祝: 10:00~17:00
 定休日 / 火・水・木曜日