


84M type
4LDK+3WIC+S

専有面積 / 84.62㎡ (約25.59坪)

バルコニー面積 / 7.47㎡ (約2.25坪)

サービススペース面積 / 13.01㎡ (約3.93坪)

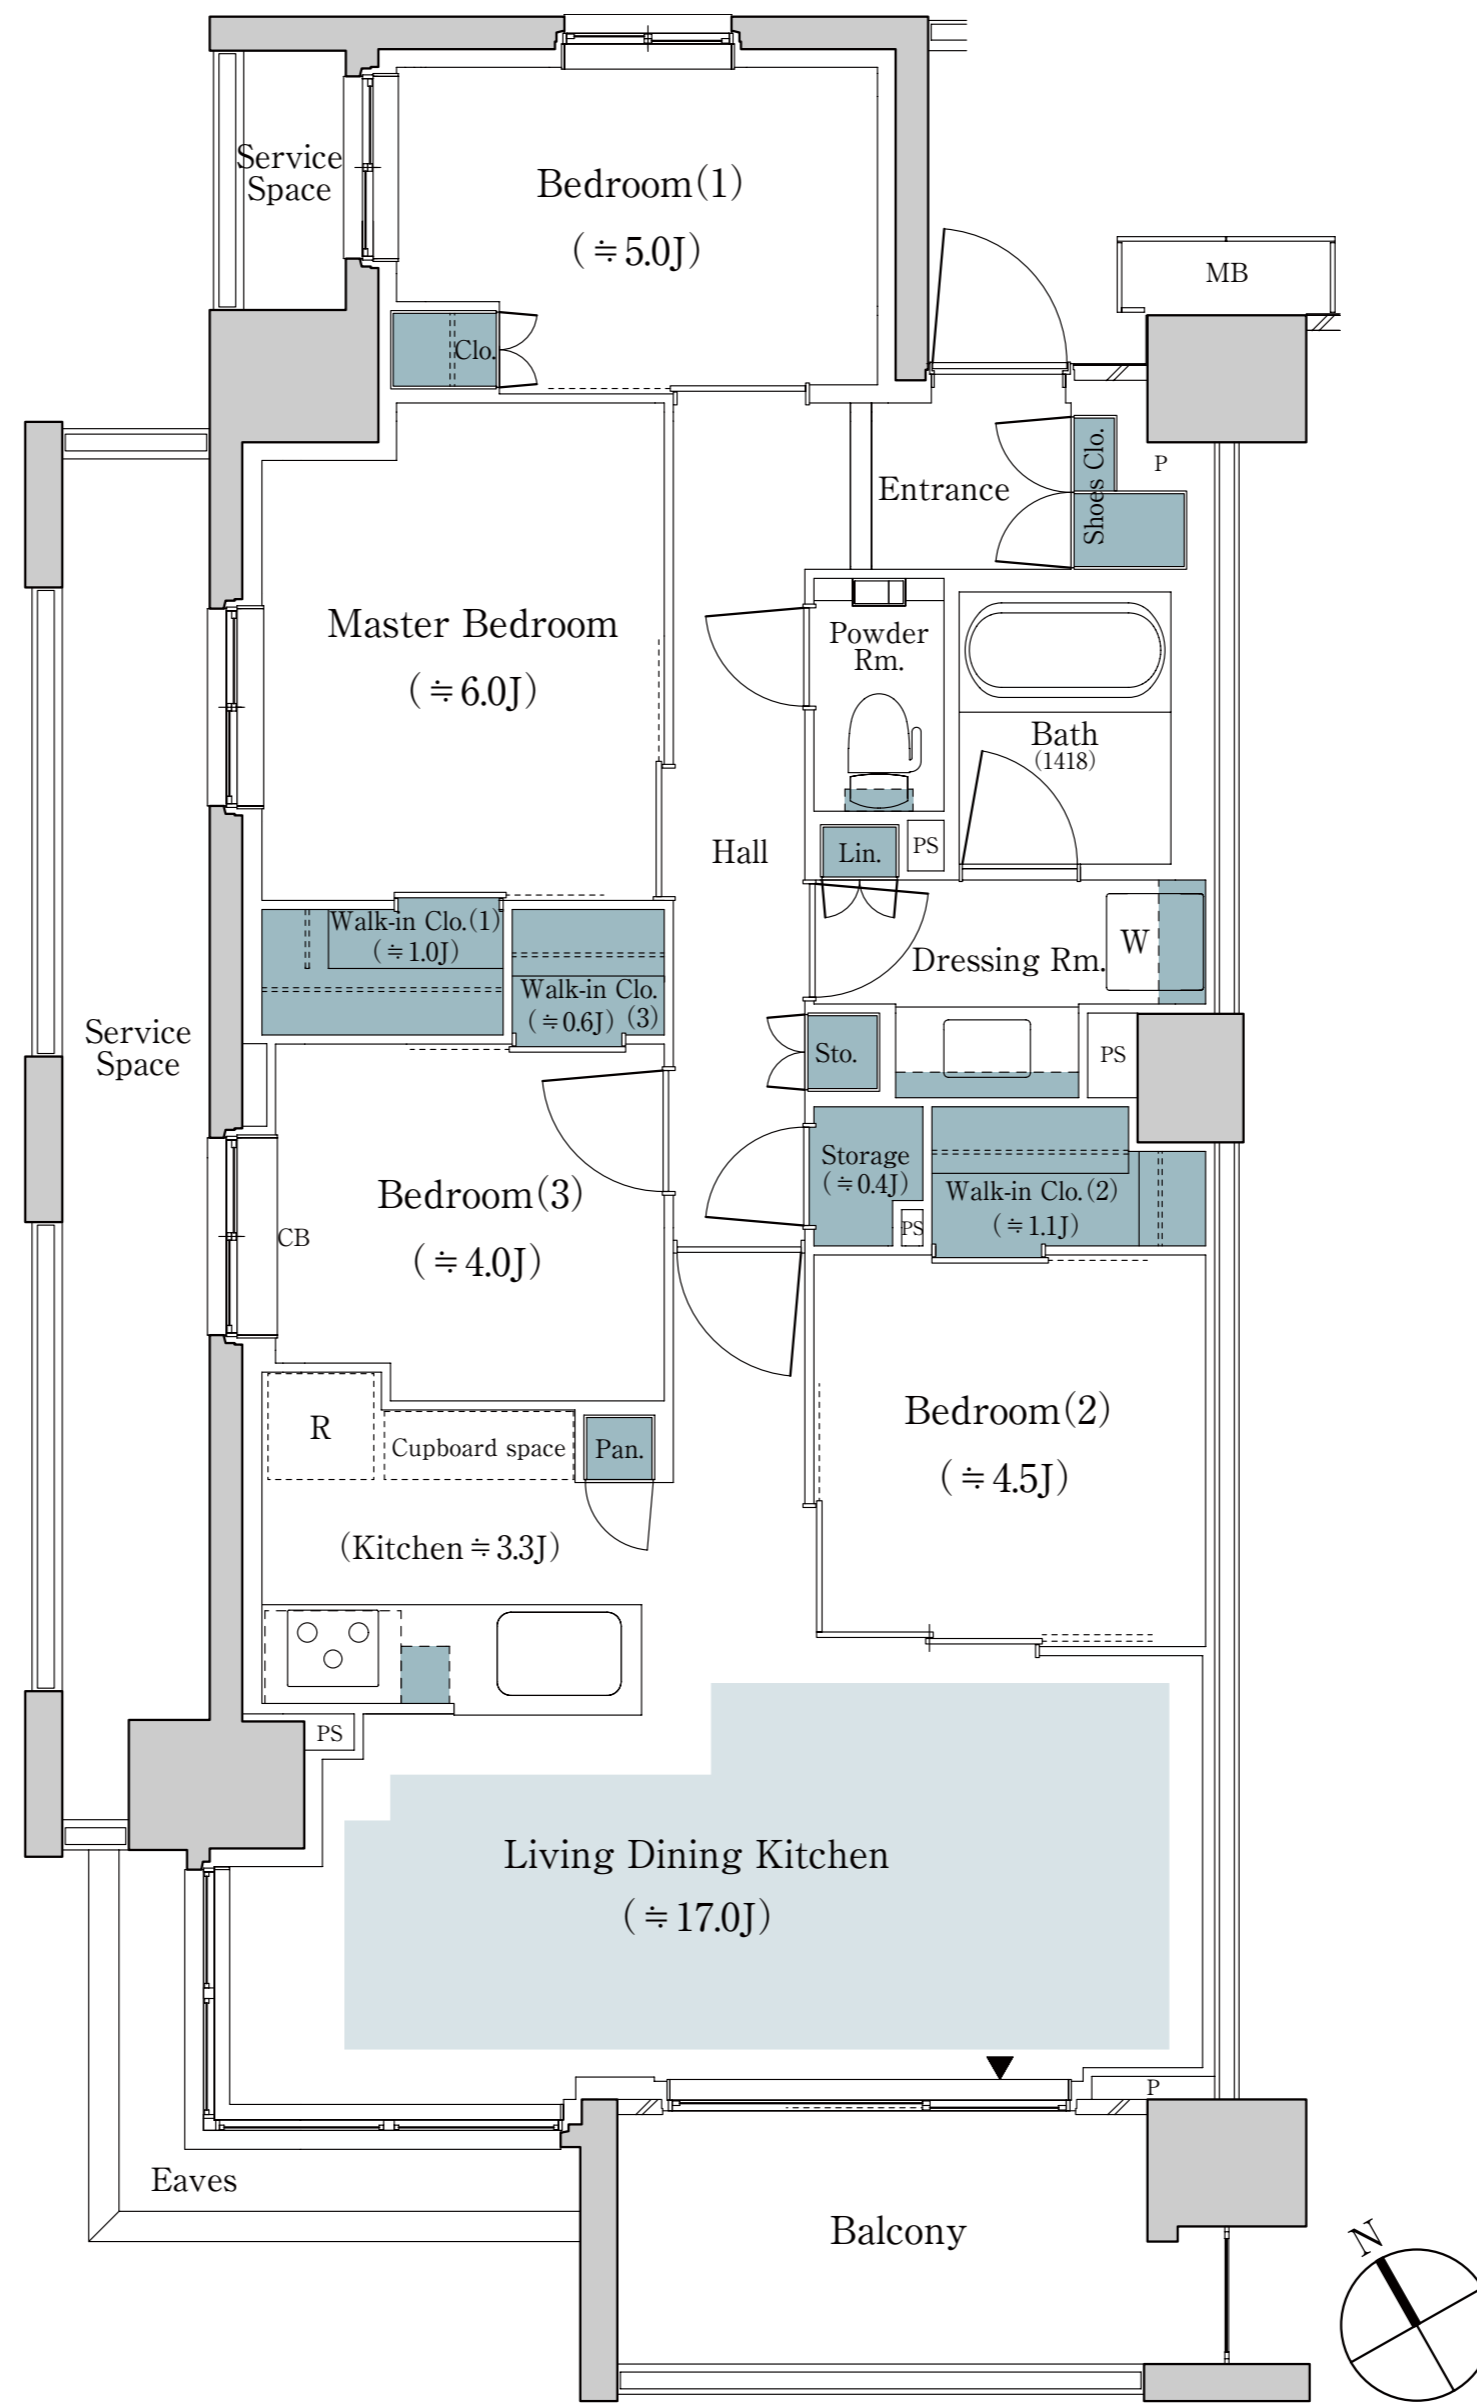

■ 床暖房範囲 ■ 収納
※WIC=ウォークインクローゼット S=納戸

※掲載の間取り図面は設計段階のもので、変更になる場合があります。
※リビング・ダイニング・キッチン部分の畳数には、冷蔵庫置場・食器棚置場が含まれています。
※住戸により、仕様・形状が異なる場合があります。
※代表タイプの間取りを表示しております。販売住戸の間取りについては本広告時の物件概要の「販売住戸の一覧」をご覧ください。

「パークホームズ上板橋」インフォメーションデスク

0120-807-321

営業時間 / 平日: 11:00~16:00
土日祝: 10:00~17:00
定休日 / 火・水・木曜日