


# 84Xr type

3LDK+2WIC+WTC  
+SIC+WIP+S

専有面積 / 84.46㎡ (約25.54坪)

バルコニー面積 / 14.66㎡ (約4.43坪)

ルーフバルコニー面積 / 29.35㎡ (約8.87坪)

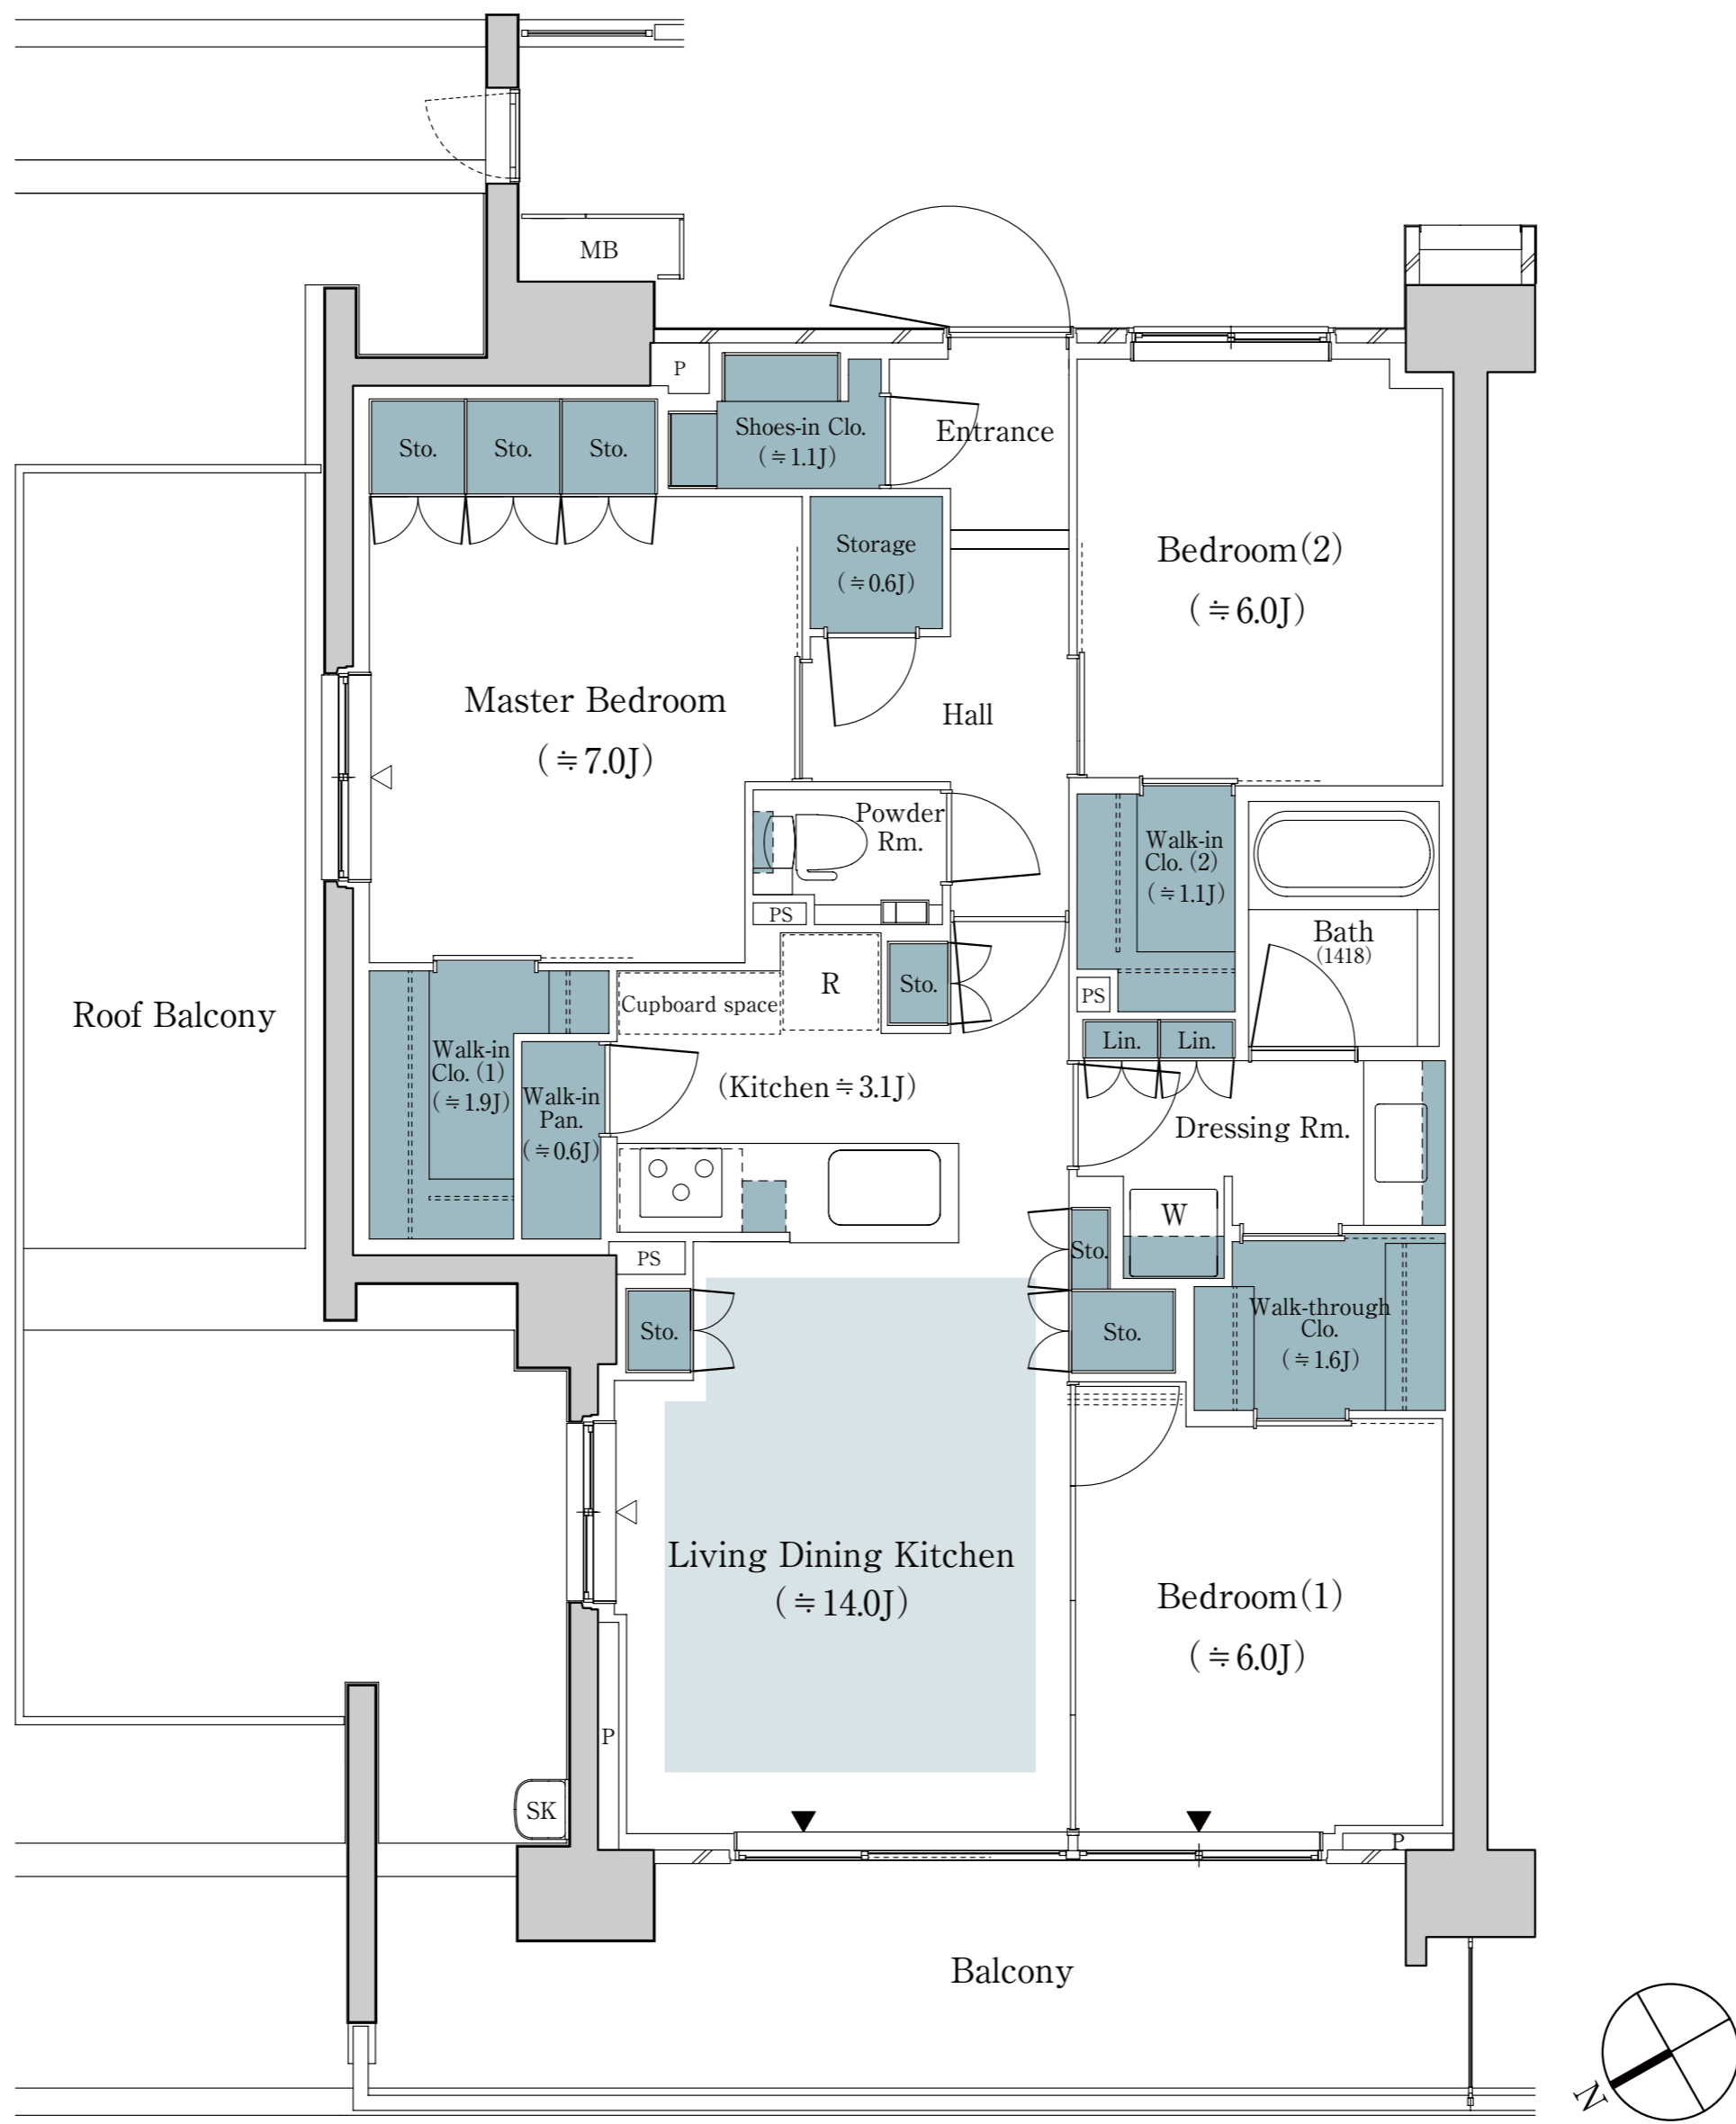

■ 床暖房範囲 ■ 収納

※WIC=ウォークインクローゼット WTC=ウォークスルークローゼット SIC=シューズインクローゼット WIP=ウォークインパントリー S=納戸

※掲載の間取り図面は設計段階のもので、変更になる場合があります。

※リビング・ダイニング・キッチン部分の畳数には、冷蔵庫置場・食器棚置場が含まれています。

※住戸により、仕様・形状が異なる場合があります。

※代表タイプの間取りを表示しております。販売住戸の間取りについては本広告時の物件概要の「販売住戸の一覧」をご覧ください。

「パークホームズ上板橋」インフォメーションデスク



0120-807-321

営業時間 / 平日: 11:00~16:00

土日祝: 10:00~17:00

定休日 / 火・水・木曜日