
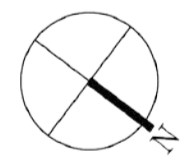


# D type

3LDK+WIC+SIC

■専有面積/70.03㎡(約21.18坪) ■バルコニー面積/4.00㎡  
※トランクルーム面積1.28㎡含む

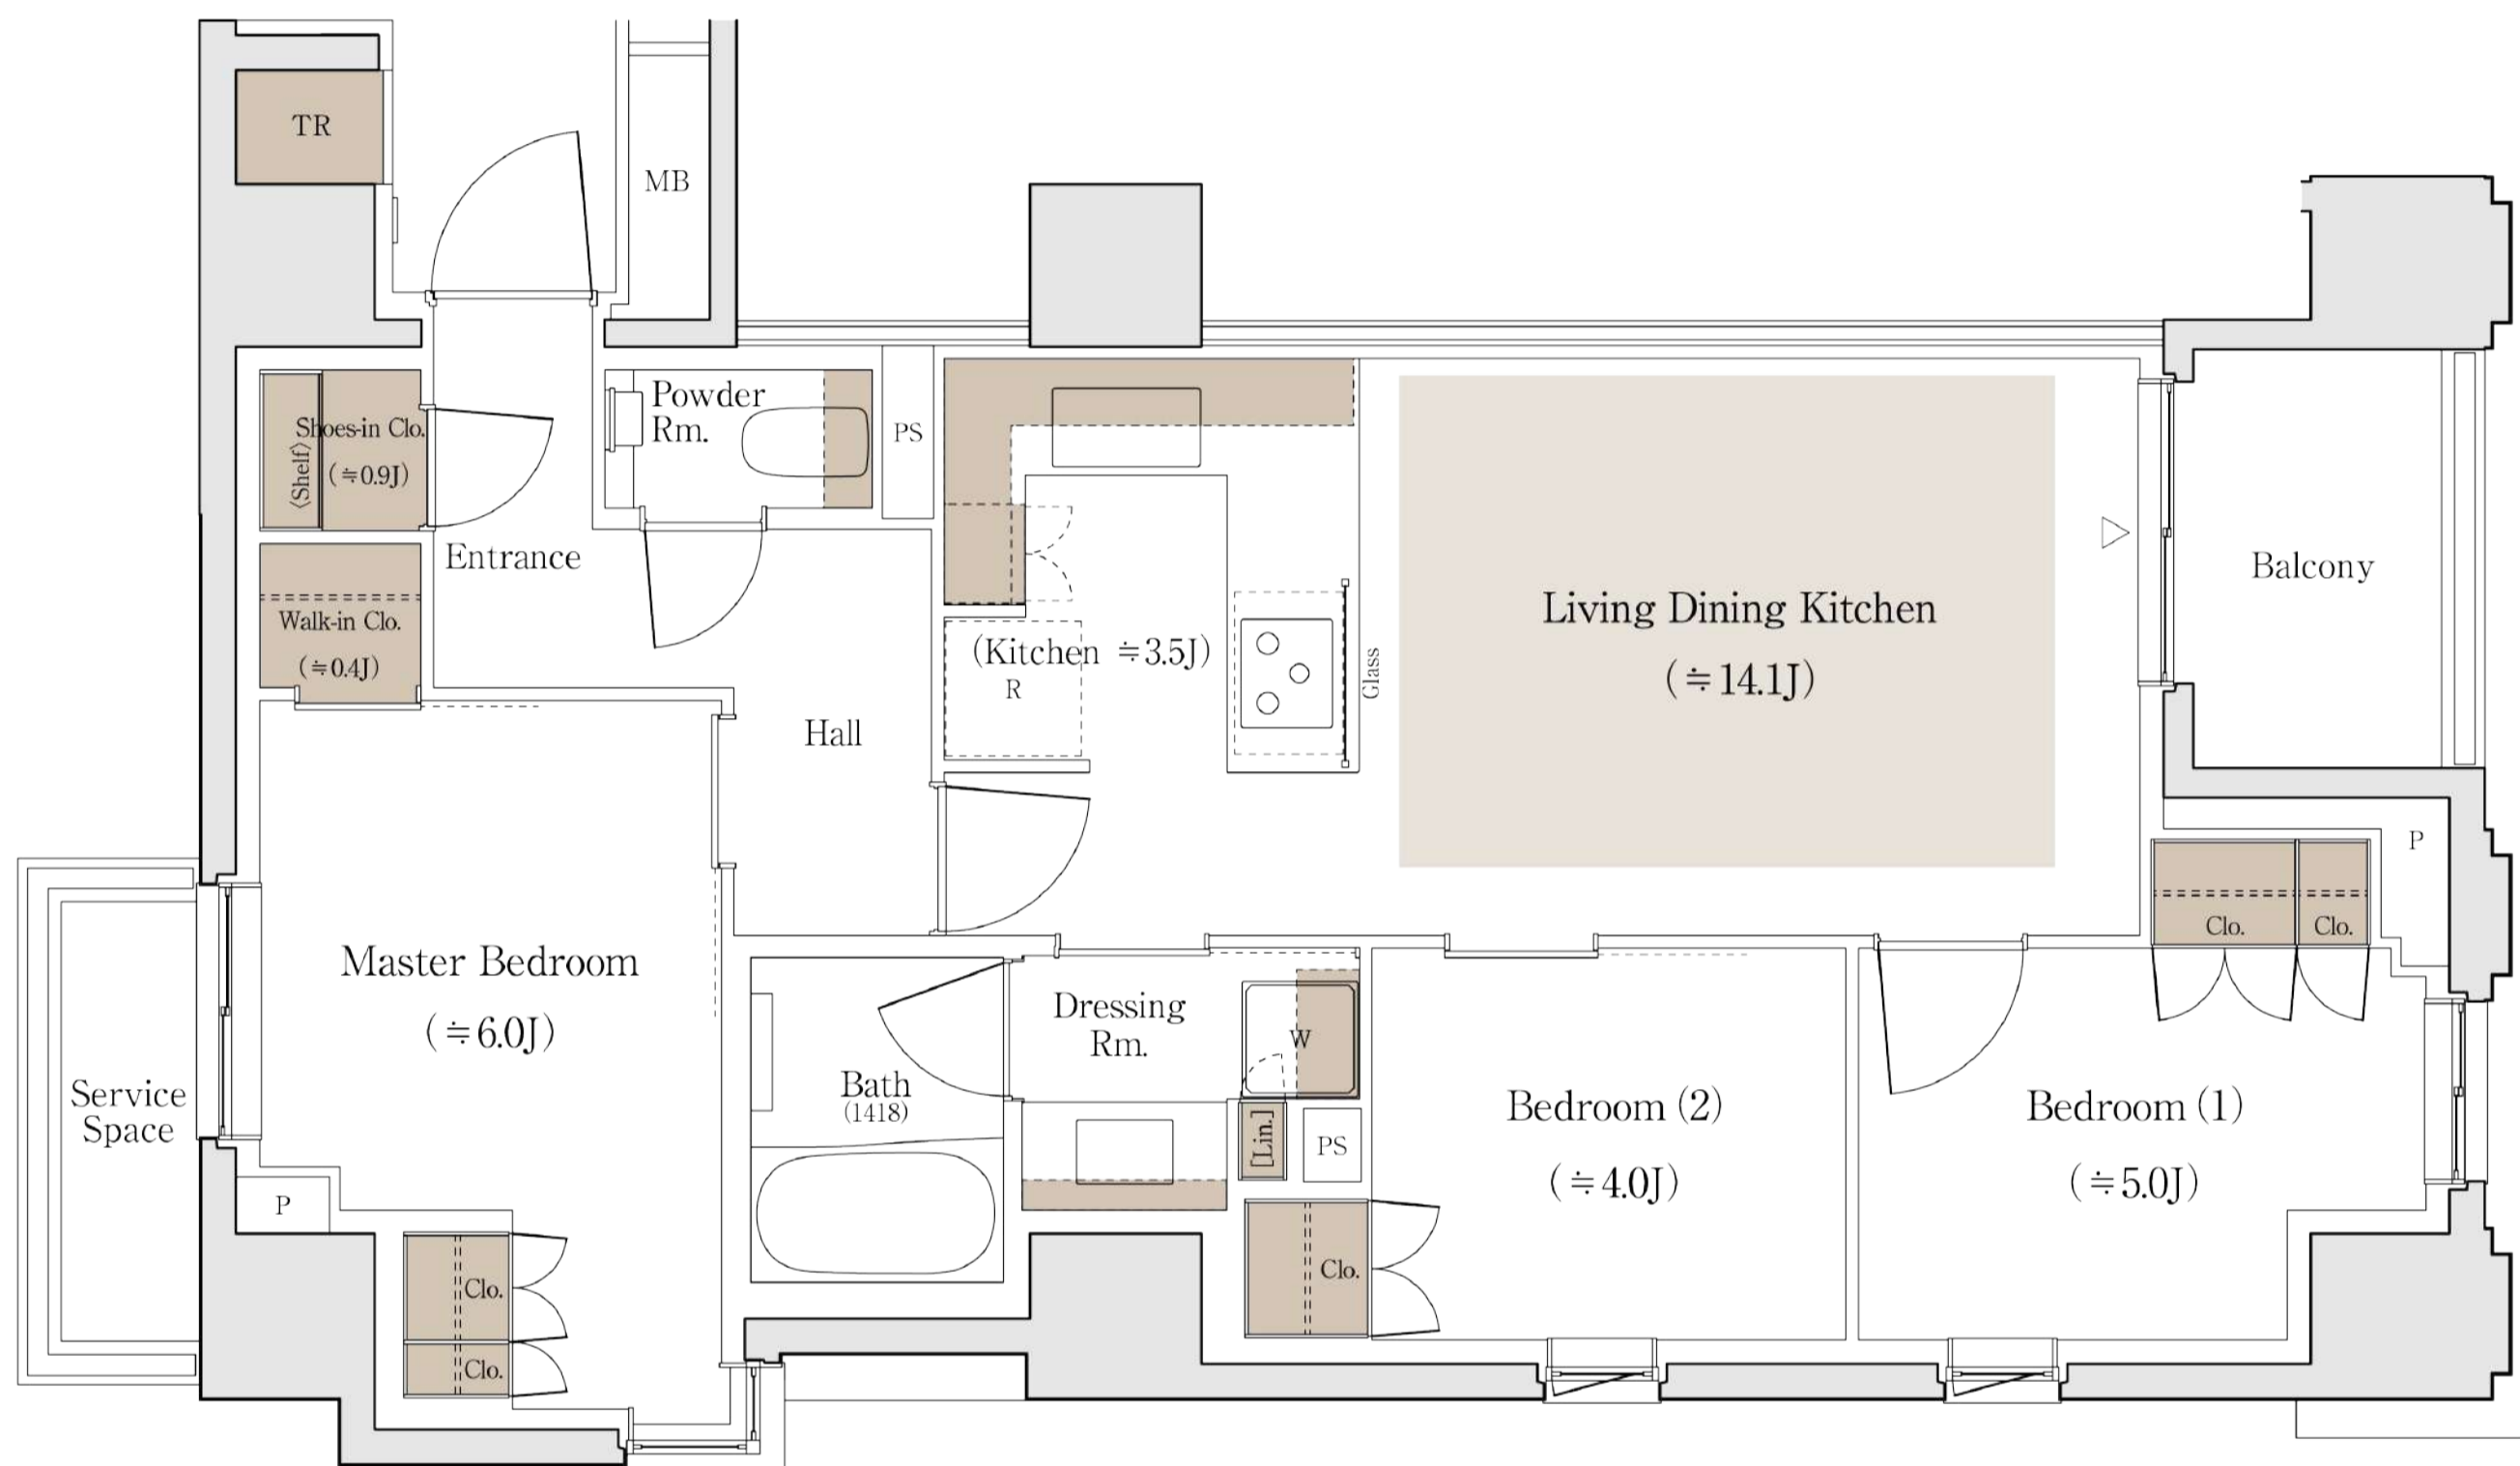

■床暖房 ■収納

※WIC:ウォークインクローゼット ※SIC:シューズインクローゼット ※畳数は約表示です。

※掲載の図面は設計段階の図面を基に描いたもので実際とは異なります。また施工上の理由及び改良等により変更となる場合がございます。

※本物件の代表タイプの間取りを表示しています。販売住戸の間取りにつきましては、本広告時の物件概要内「販売住戸の一覧」をご覧ください。

「パークホームズ日本橋人形町三丁目」インフォメーションデスク

☎0120-321-232

営業時間/平日:11時~17時

土日祝:10時~17時

定休日/火・水・木曜日