

M type


3LDK+WIC+SIC

専有面積 / **86.08m²** (約26.03坪)

バルコニー面積 / 8.24m²

サービススペース面積 / 1.90m²

床暖房 収納 採光 通風

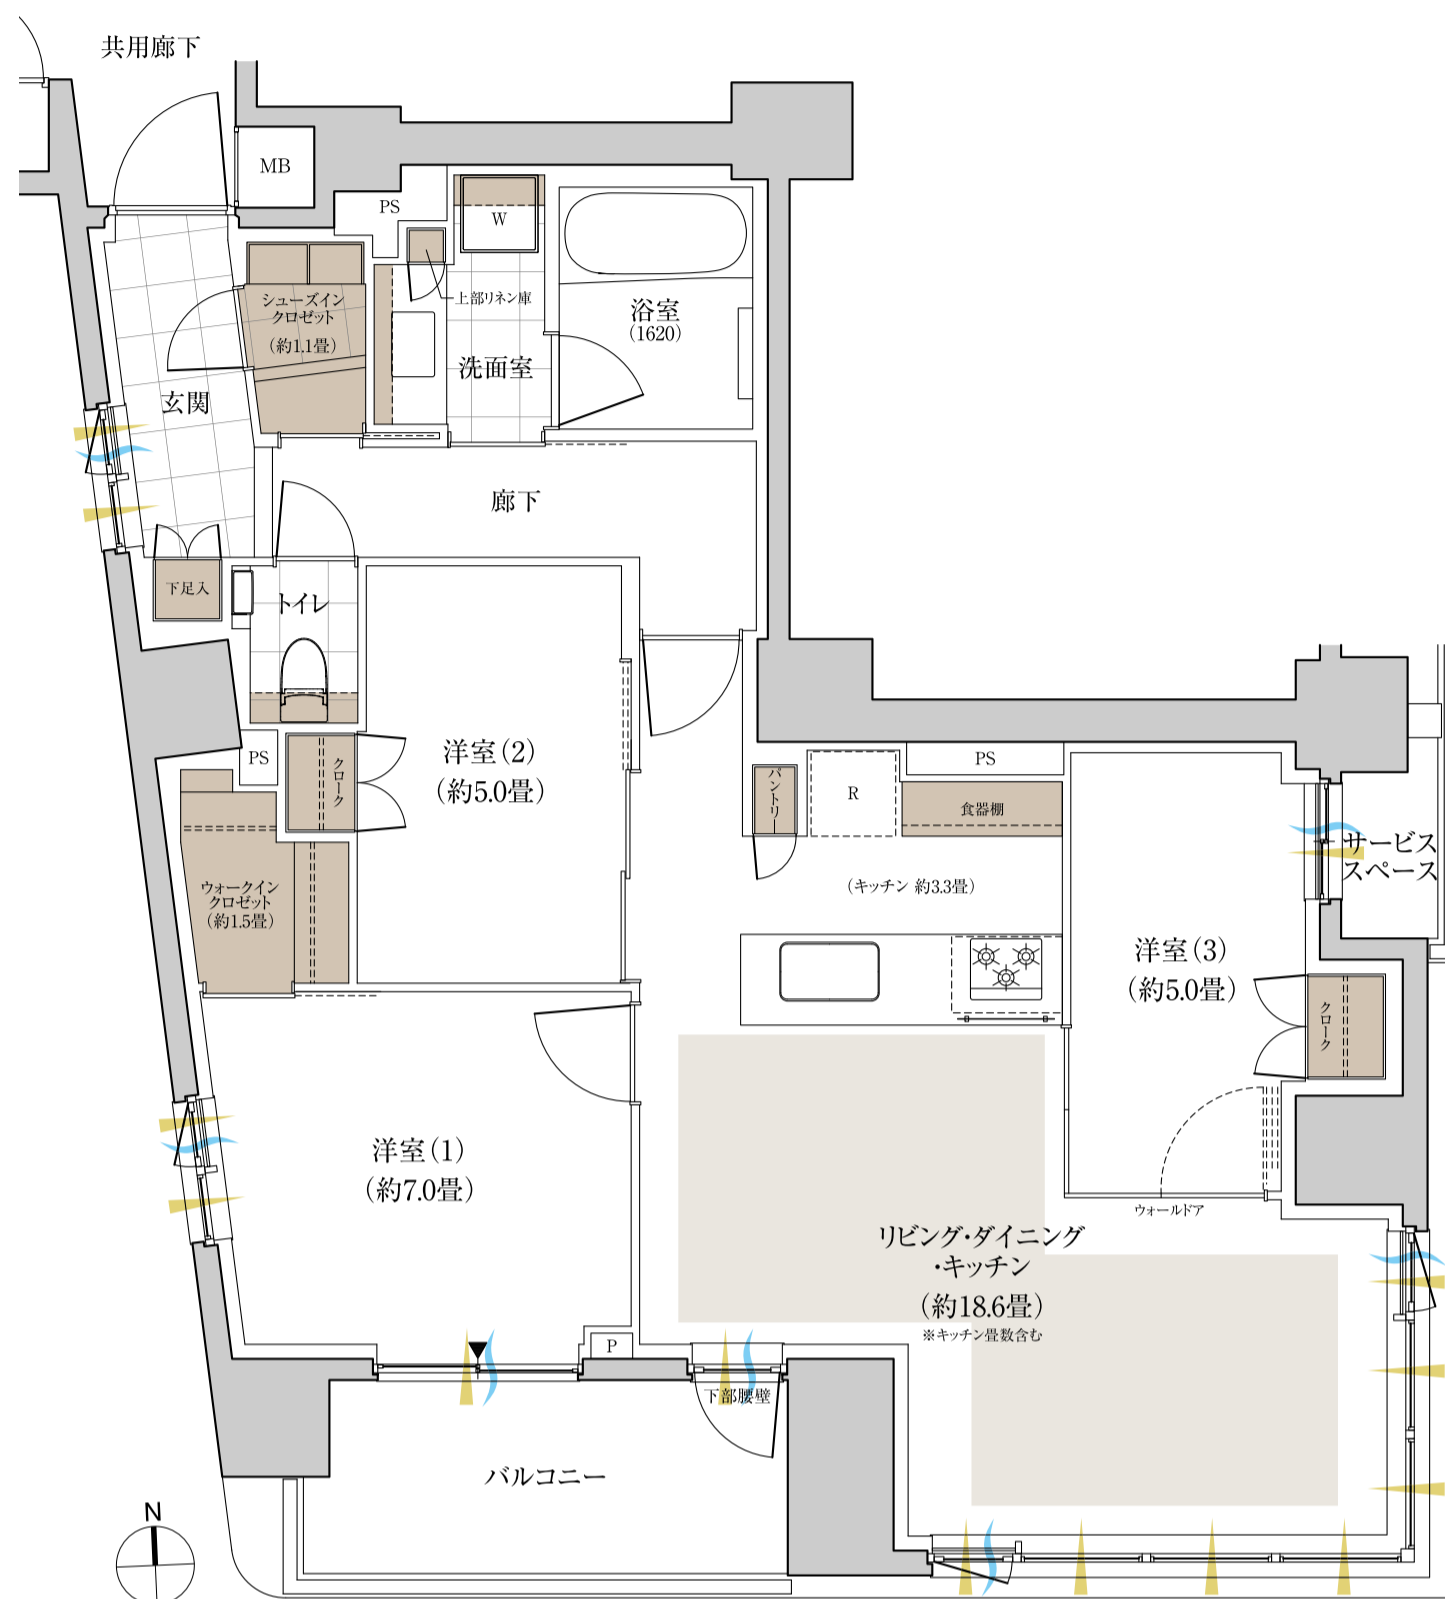


WIC:ウォークインクローゼット SIC:シューズインクローゼット

※掲載の図面は設計段階の図面を基に描いたもので実際とは異なります。また施工上の理由及び改良等により変更となる場合がございます。

※住戸により仕様・形状が異なる場合がございます。

※代表タイプの間取りを表示しております。販売住戸の間取りについては本広告時の物件概要の【販売住戸の一覧】をご覧ください。

「パークホームズ下北沢ガーデン」インフォメーションデスク

 **0120-676-321**

営業時間 / 11:00~17:00
定休日 / 水・土・日曜日・祝日