


H type

3LDK+3WIC+SIC+N | 専有面積 / (約30.81坪) **101.87m²**


バルコニー面積 / 20.89m²

9~10F

- 100㎡超の3面採光角住戸
- 19m超のワイドスパン(壁芯)
- 3つのウォークインクローゼット
- 開放的なコーナーサッシ
- ダブル洗面ボウル
- 洗面室、トイレの床面は高級感溢れるタイル貼り

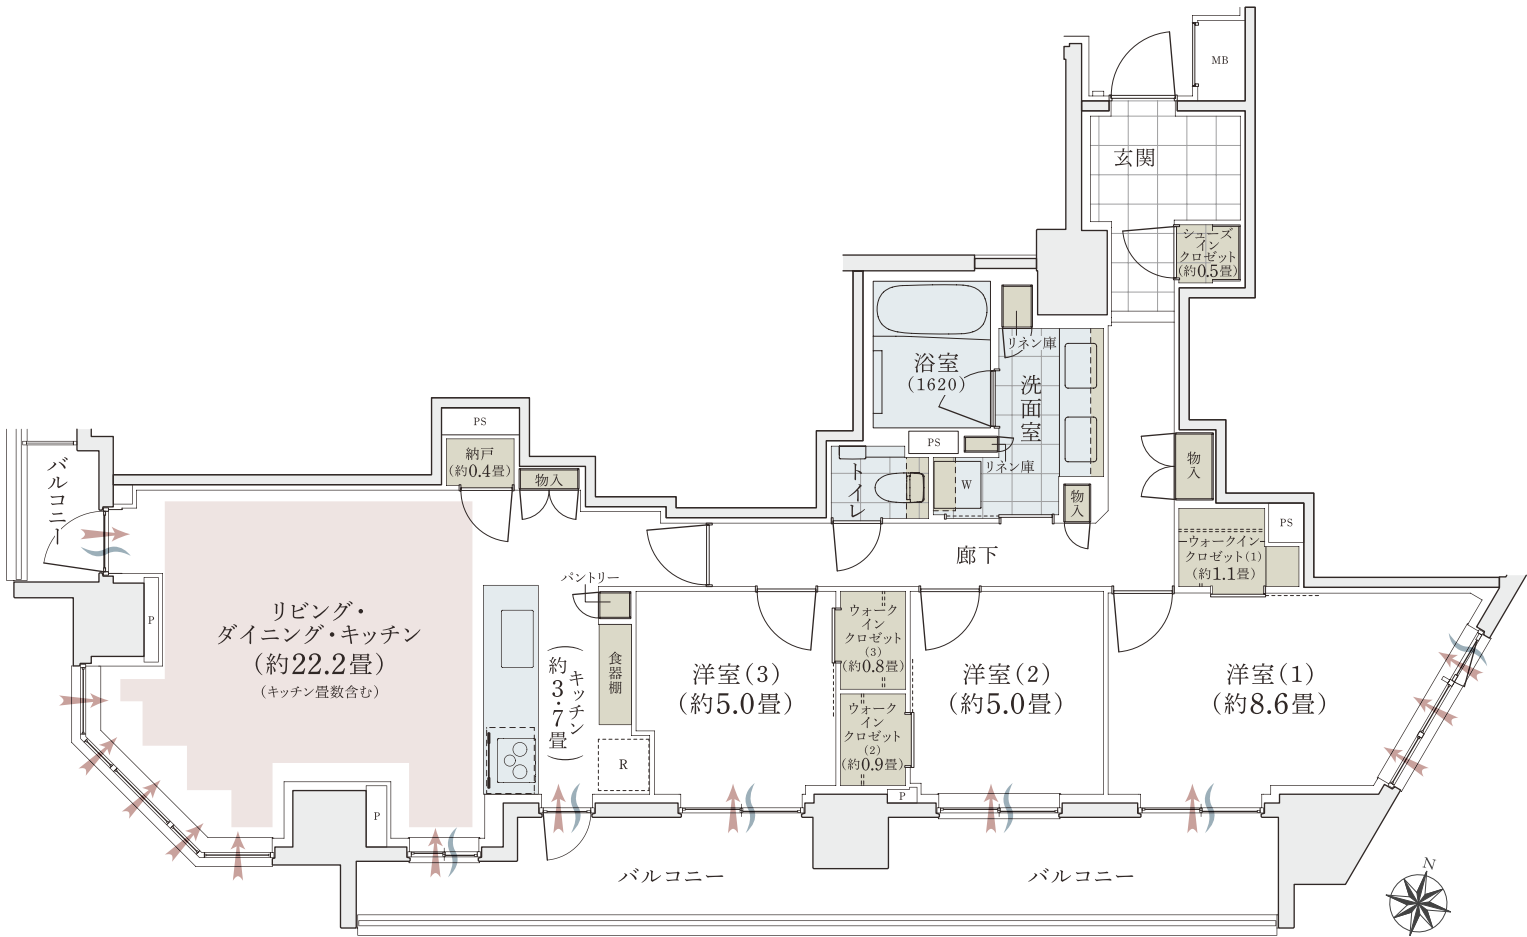

約19.44m(壁芯)

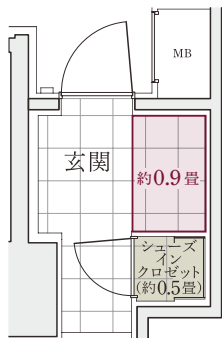

Hタイプ部分図

3つの無償セレクトから選べる My Entrance Select

赤枠部分のスペースを3つのセレクトから有効活用できます。
※お申し込みには期限があります。

Select 1 | Comfort Style

壁面フックと下部引出し収納付きの大型ベンチを設置

Select 2 | Display Style

様々なレイアウトが可能なカウンター付き有孔ボードを設置

Select 3 | Storage Style

奥行きが深い大型収納を設置

WIC:ウォークインクローゼット
SIC:シューズインクローゼット N:納戸

通風 採光
水廻り 収納 床暖房

※掲載の図面は設計段階の図面を基に描いたもので実際とは多少異なる場合があります。また施工上の理由及び改良のため変更する場合がございます。※住戸により仕様・形状が異なる場合がございます。※代表タイプの間取りを表示しております。販売住戸の間取りについては本広告時の物件概要の「販売住戸の一覧」をご覧ください。