


B t y p e

3LDK+WIC+SIC

■専有面積／78.40㎡(約23.71坪) ■バルコニー面積／3.90㎡

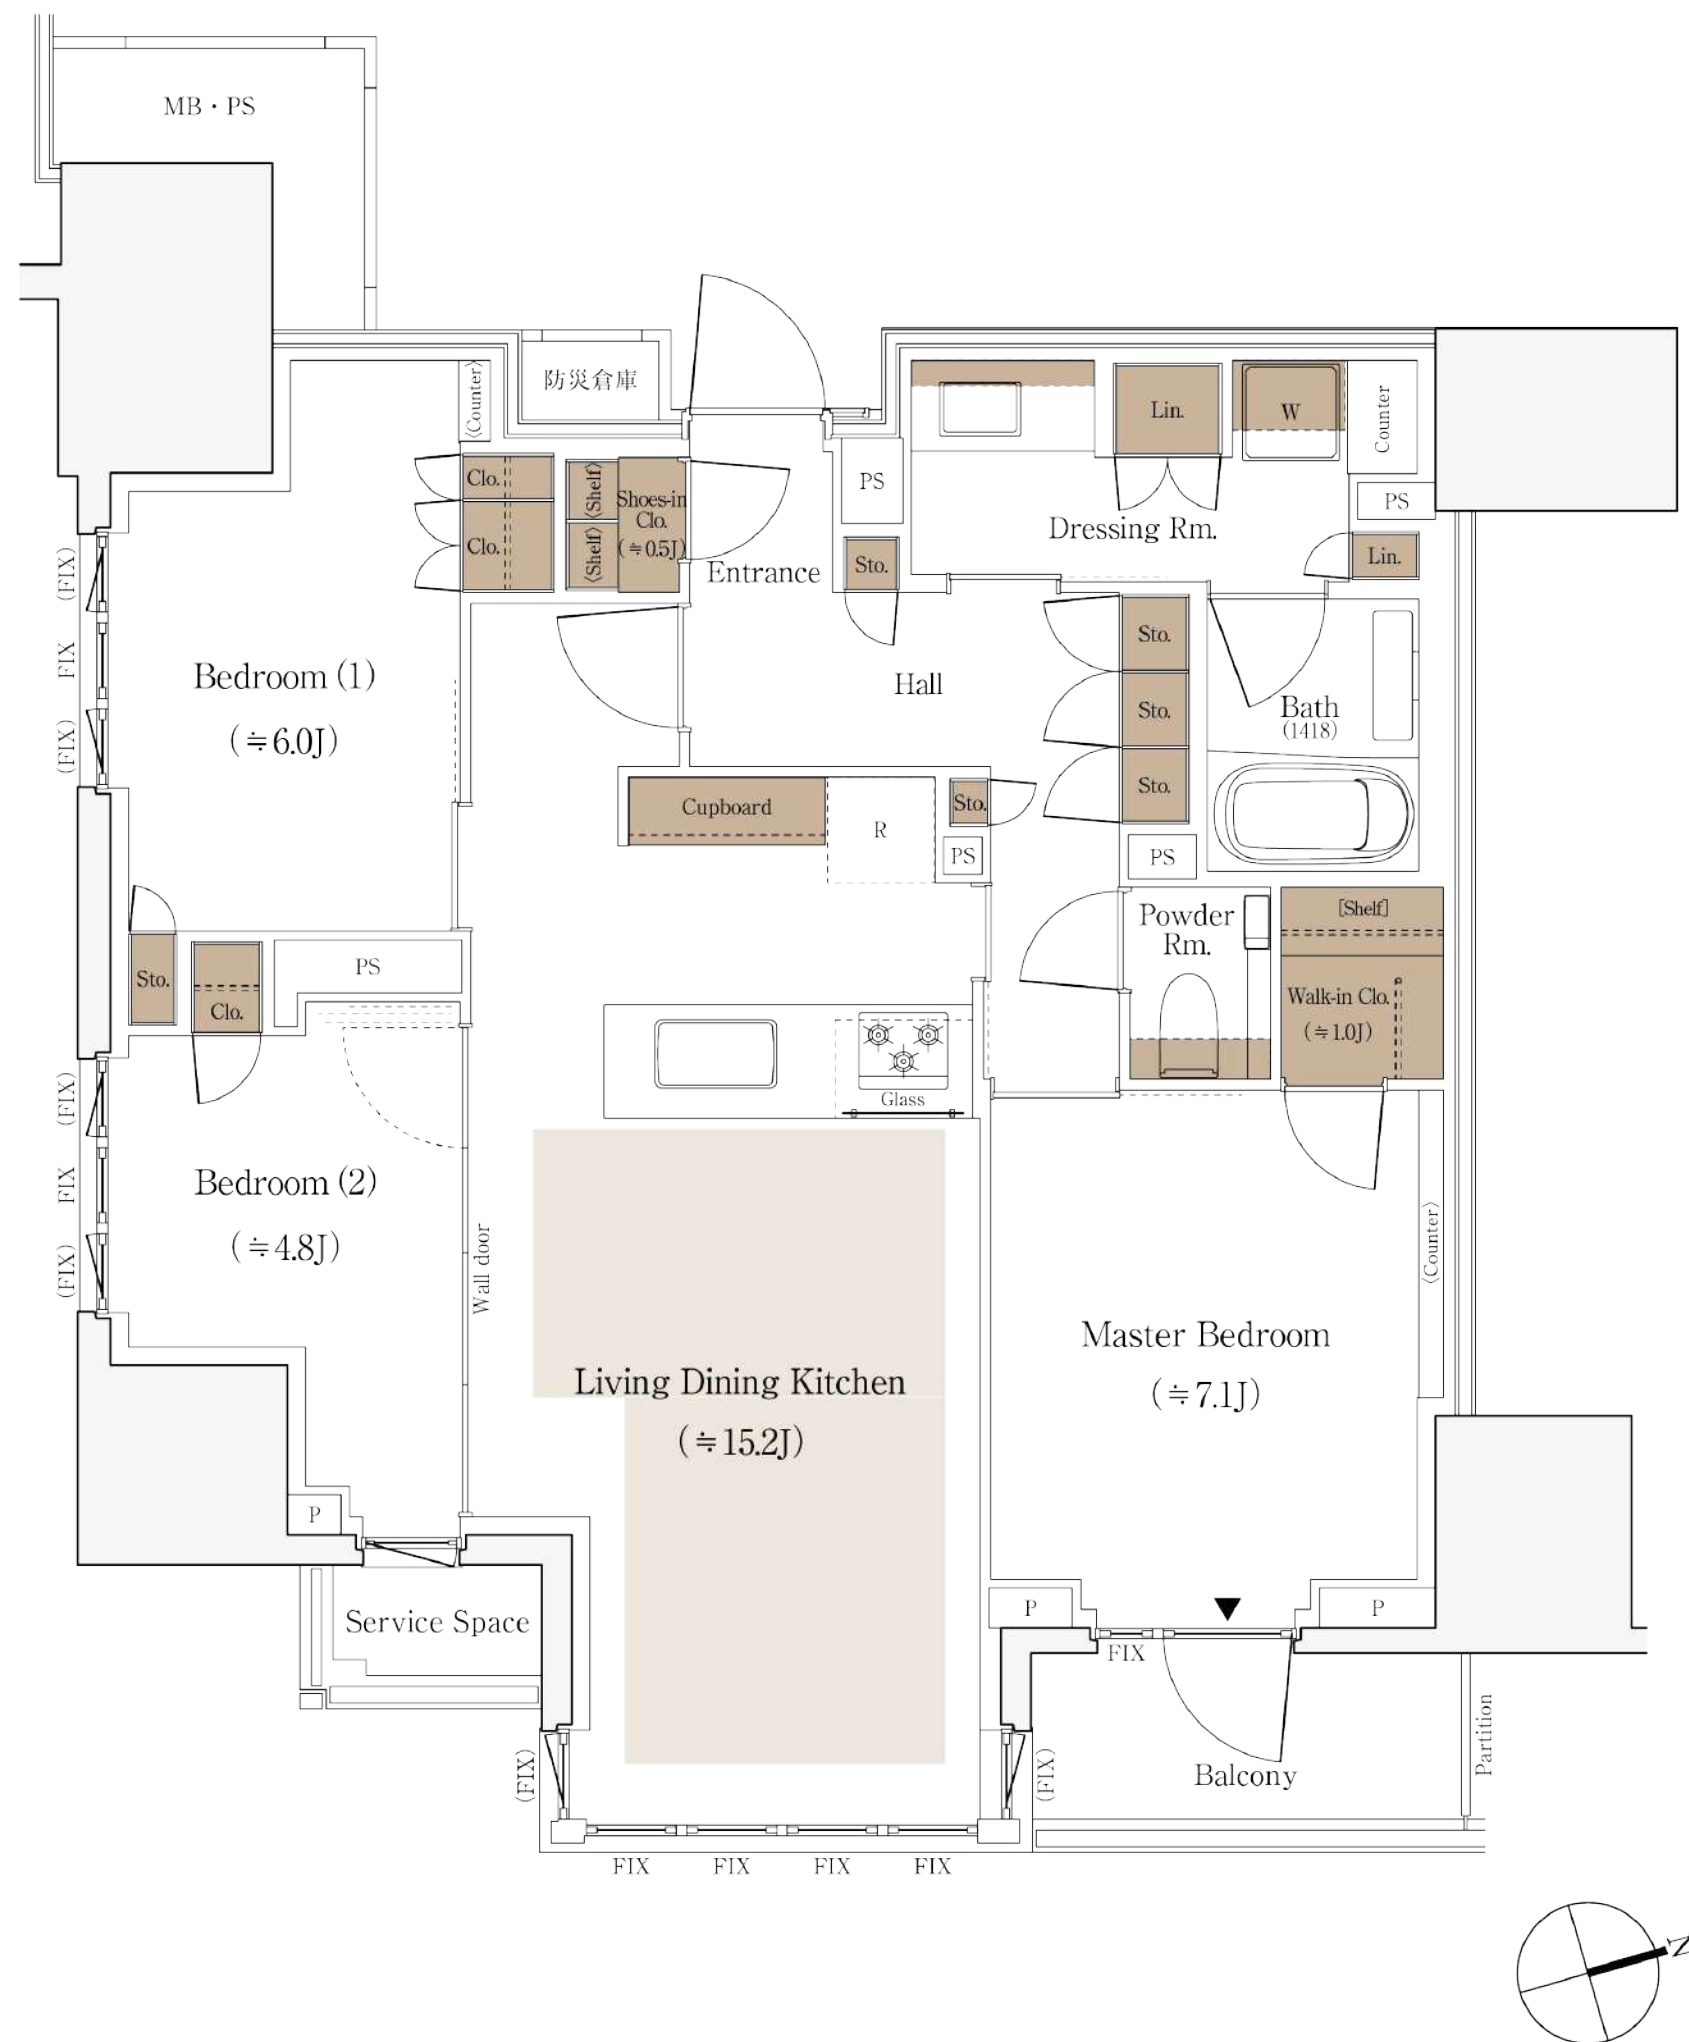

■床暖房 ■収納 WIC=ウォークインクローゼット SIC=シューズインクローゼット J=畳数(約表示)

※掲載の図面は設計段階の図面を基に描いたもので実際とは異なります。また施工上の理由及び改良等により変更となる場合がございます。※本物件の代表タイプの間取りを表示しています。販売住戸の間取りにつきましては、本広告時の物件概要内「販売住戸の一覧」をご覧ください。

「パークホームズ文京本郷」インフォメーションデスク

☎0120-591-321 営業時間／11時～17時
定休日／月・土・日・祝