


C3 TYPE	1 K+WIC	専有面積 25.48 m ² (約7.70坪)	バルコニー面積/5.01m ²
----------------	----------------	--	----------------------------

先着順販売中住戸 306号室 / 販売価格 **3,500** 万円

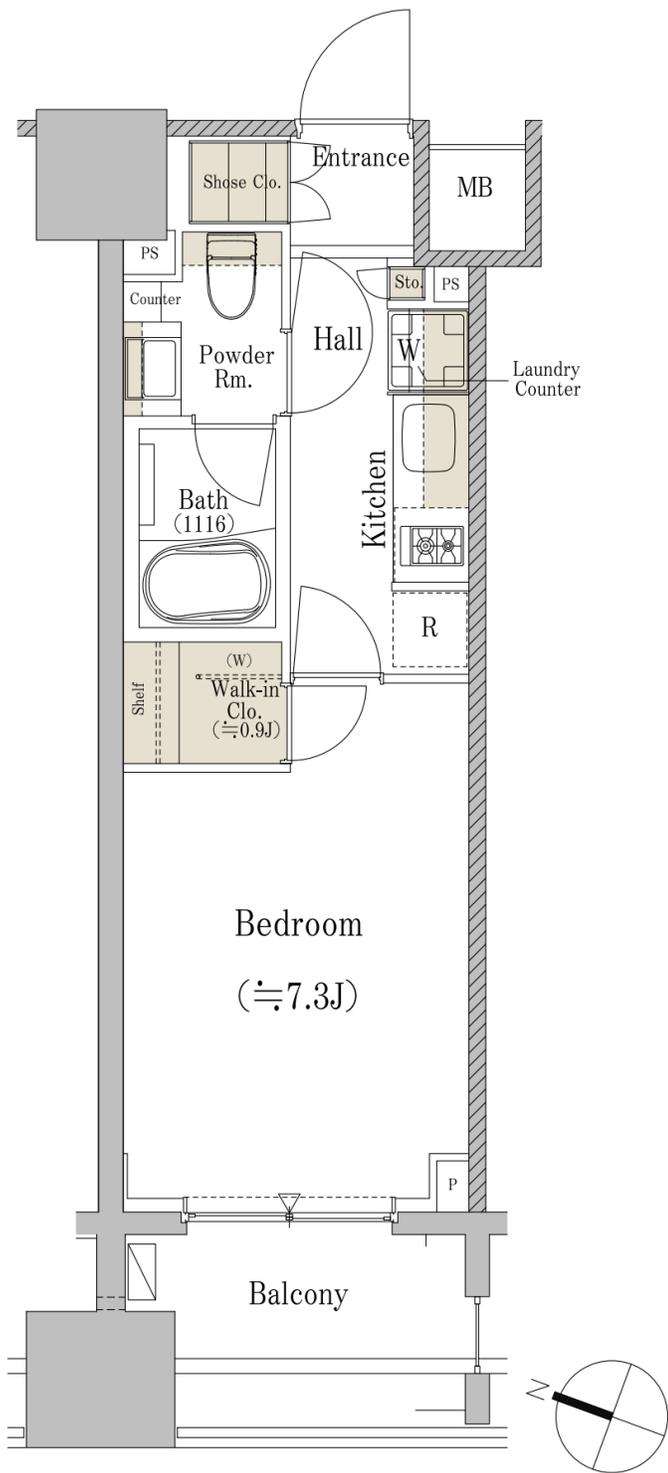

■ 収納

WIC=ウォークインクロゼット

※掲載の図面は設計段階のものであり、変更になる場合があります。また、畳数は約表示としております。
※先着順販売中につき、販売済の場合はご容赦ください。

三井不動産レジデンシャル 日本橋サロン


0120-321-573

営業時間/10:00~17:00
 定休日/火曜・水曜・木曜