


N' TYPE

3LDK
+WIC+S

専有面積
84.52㎡ (約25.56坪)

バルコニー面積/11.79㎡

先着順販売中住戸 606号室 / 販売価格 12,220万円

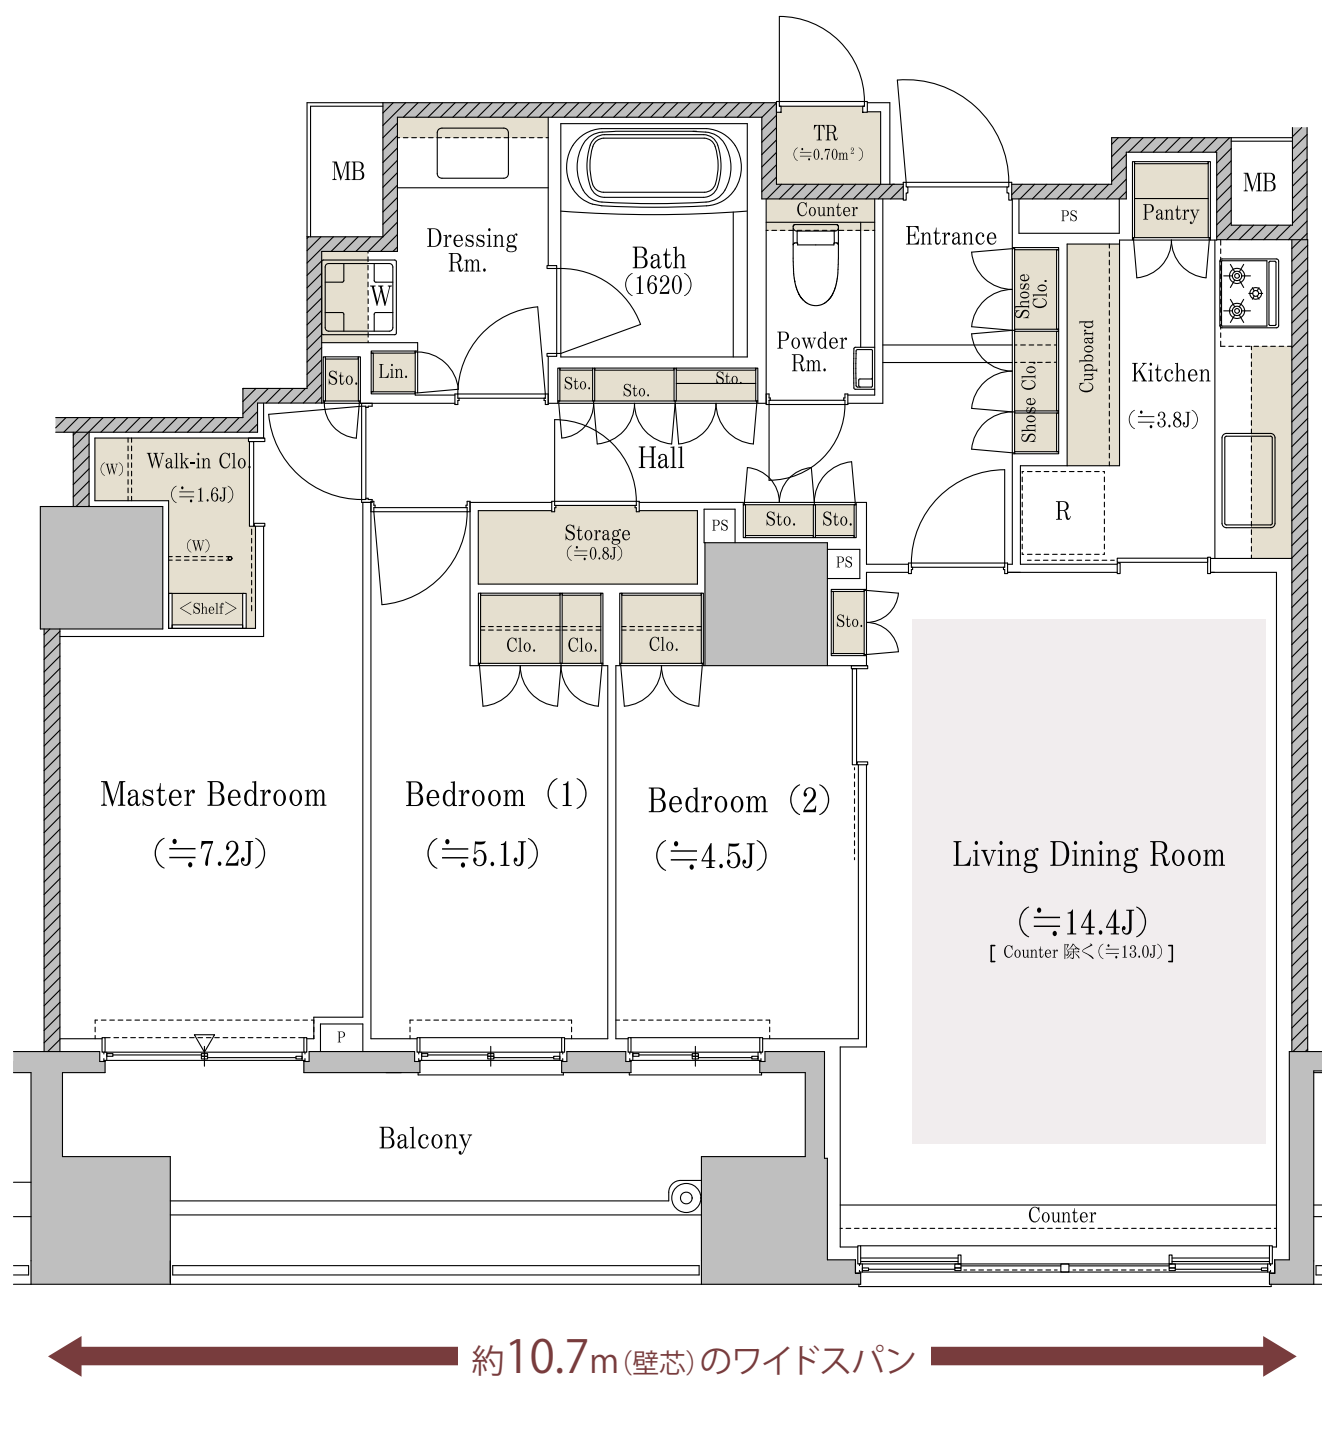

■ 収納 ■ 床暖房

WIC=ウォークインクローゼット

※掲載の図面は設計段階のものであり、変更になる場合があります。また、畳数は約表示としております。
 ※先着順販売につき、販売済の場合はご容赦ください。
 ※販売価格には建物に係る消費税8%相当額を含みます。なお、本物件の引渡時期が2019年10月1日以降となる場合は消費税10%となります。
 詳しくは販売係員にお尋ねください。

三井不動産レジデンシャル 日本橋サロン
 ☎ 0120-321-573 営業時間/10:00~17:00
 定休日/火曜・水曜・第1木曜